

UNIVERSIDAD NACIONAL ABIERTA Y A DISTANCIA UNAD

INVITACIÓN PÚBLICA No. 12 DE 2021

TÉRMINOS DE REFERENCIA

INVITACIÓN PÚBLICA No. 12 DE 2021

LA UNIVERSIDAD NACIONAL ABIERTA Y A DISTANCIA UNAD, ESTÁ INTERESADA EN RECIBIR PROPUESTAS CONSTRUIR LA PRIMERA FASE DEL CENTRO NACIONAL DE INNOVACIÓN Y EMPRENDIMIENTO UBICADO EN LA SEDE DE LA UNIVERSIDAD EN ARBELAEZ, DONDE SE INCLUYEN ACTIVIDADES DE OBRAS PRELIMINARES, DEMOLICIONES Y EXCAVACIONES, ESTRUCTURA DE CIMENTACIÓN, ESTRUCTURA, ESTRUCTURA METÁLICA Y CUBIERTA, DE CONFORMIDAD CON LOS PRESENTES TÉRMINOS DE REFERENCIA.

BOGOTÁ D.C. NOVIEMBRE DE 2021

La Universidad Nacional Abierta y a Distancia convoca a las veedurías ciudadanas que se encuentren conformadas de acuerdo con la ley, para que realicen el control social al presente proceso de contratación.

UNIVERSIDAD NACIONAL ABIERTA Y A DISTANCIA UNAD

INVITACIÓN PÚBLICA No. 12 DE 2021

RECOMENDACIONES INICIALES

1. Lea cuidadosamente el contenido de este documento.
2. Verifique, antes que nada, que no está incurso en ninguna de las inhabilidades, incompatibilidades y conflicto de intereses generales ni específicos para contratar establecidos en el Estatuto de Contratación que se encuentran publicados en la página web de la UNAD. www.unad.edu.co en el Link http://sgeneral.unad.edu.co/images/documentos/consejoSuperior/acuerdos/2012/COSU_ACUE_0047_13092012.pdf.
3. Cerciórese de que cumple las condiciones y reúne los requisitos aquí señalados.
4. Tenga en cuenta el presupuesto oficial y valor establecido para esta Invitación Pública.
5. Proceda a reunir la información y documentación exigida y, verifique la vigencia de aquella que la requiera.
6. Siga las instrucciones que en estos Términos de Referencia se imparten para la elaboración de su propuesta, tenga presente que los estudios previos son parte integral de los términos de referencia.
7. Identifique su propuesta, tanto el original como las copias.

Tenga presente la fecha y hora previstas para el cierre de la presente Invitación Pública. EN NINGÚN CASO LA UNAD RECIBIRÁ PROPUESTAS FUERA DEL TIEMPO PREVISTO.

Toda consulta deberá formularse por escrito, no se atenderán consultas personales ni telefónicas. Ningún convenio verbal con el personal de LA UNIVERSIDAD NACIONAL ABIERTA Y A DISTANCIA-UNAD, antes o después de la firma del Contrato, podrá afectar o modificar ninguno de los términos y obligaciones aquí estipuladas.

Los proponentes por la sola presentación de su propuesta, AUTORIZAN A LA ENTIDAD PARA VERIFICAR TODA LA INFORMACIÓN QUE EN ELLA SUMINISTREN.

Toda comunicación enviada por los proponentes o adquirientes de este documento deberá ser entregada directamente al Grupo Jurídico y de Contratación de la UNAD en la Secretaría General de la UNAD, al correo ojuridica1@unad.edu.co, dentro del horario comprendido en el cronograma del presente proceso de invitación pública.

ESTUDIO DE CONVENIENCIA, JUSTIFICACIÓN Y FACTIBILIDAD

CONVENIENCIA:

La UNAD tiene como visión principal proyectarse como una organización líder en educación abierta y a distancia y por eso se compromete en la educación para todos y el desarrollo humano sostenible de las comunidades locales y globales, con calidad, eficiencia y equidad social, en concordancia con el Plan de Desarrollo 2019-2023 "*Más UNAD, más PAÍS*"

Para hacer posible esta visión, es necesario que nuestras sedes localizadas en todo el territorio colombiano estén dotadas de la infraestructura física y tecnológica que facilite y permita lograr lo proyectado, por ello es conveniente mejorar la capacidad instalada en nuestras sedes para prestar un servicio óptimo, mediante arquitectura incluyente que permita a toda la población estudiantil acceder a la oferta académica que la Universidad tiene a disposición, por ello es conveniente realizar la construcción de la primera fase del Centro Nacional de Innovación y Emprendimiento, para prestar un servicio óptimo.

En la Sede de la UNAD que se van a construir se planifica la política estratégica para las actividades de extensión universitaria y educación continuada en la región Cundí Boyacense y su área de influencia, de tal manera que la construcción de este Centro es de carácter prioritario para el cumplimiento de los objetivos misionales de la Institución. Por esta razón y de acuerdo con los estudios preliminares realizados, para la Universidad contar con este tipo de proyectos de infraestructura, le permite dinamizar su quehacer científico, educativo, solidario y comunitario.

En este sentido y de acuerdo con el Plan de Desarrollo de Infraestructura Física, es necesario realizar una convocatoria para estudiar ofertas técnicas y económicas que permitan establecer la mejor alternativa para la construcción del Centro Nacional de Innovación y Emprendimiento en la sede de Arbeláez.

JUSTIFICACIÓN

La Universidad Nacional Abierta y a Distancia - UNAD - debe contar con infraestructura que ofrezca seguridad y ambientes óptimos para el desarrollo de las actividades de visitantes, egresados, docentes, estudiantes y funcionarios administrativos. Teniendo en cuenta el crecimiento de la población estudiantil a nivel nacional, se tomó la decisión de adelantar las obras de construcción de infraestructura física requeridas por el modelo pedagógico de la Universidad. En este sentido se realizará el desarrollo de las actividades de construcción de la primera fase del Centro Nacional de Innovación y Emprendimiento en la sede de Arbeláez,

Para la Universidad el contar con personal altamente calificado en el área de la ingeniería y construcción, con suficiente experiencia en ejecución de contratos de obra con entidades de educación superior, permite garantizar un desarrollo eficiente del proyecto, con todas las especificaciones técnicas de construcción desarrolladas para el proyecto específico, lo que garantiza que el proyecto de construcción de la sede de la UNAD conserve la funcionalidad operativa frente al modelo pedagógico, como se evidencia en la lista de actividades y cantidades de obra que se relaciona, beneficiando a la población estudiantil con que cuenta la Universidad en dicho Centro y su área de influencia, con la oferta académica con que cuenta la UNAD a nivel nacional.

La UNAD, Cuenta con los recursos disponibles mediante el certificado de disponibilidad presupuestal **No 818 del 29 de julio de 2021.**

FACTIBILIDAD:

Factibilidad Técnica:

La UNAD tiene como propósito disponer de sedes que cumplan con la normatividad constructiva vigente, condiciones de inclusión con arquitectura sin barreras, redes eléctricas, hidráulicas, sanitarias y contra incendio instaladas de acuerdo con la normatividad nacional y la exigida a nivel local en particular, en las condiciones

que requieren los programas de la oferta académica de la UNAD en sus sistemas de educación continua, educación permanente, grado, pos grado e instituto virtual de lenguas, obedeciendo al plan de mantenimiento e infraestructura física.

Factibilidad Operativa:

Las actividades de construcción se adelantarán en el predio destinado para tal fin, sin que se interrumpa el servicio académico y administrativo prestado en la sede. Teniendo en cuenta la complejidad de las actividades objeto del contrato, la Institución adelanta el proceso de invitación con el fin de contar con un contratista idóneo en obras de construcción de instituciones de educación superior con oferta de programas a distancia con mediación virtual.

Factibilidad Económica:

La UNAD cuenta con recurso presupuestal garantizado mediante el Certificado de Disponibilidad Presupuestal **No 818 del 29 de julio de 2021**, necesario para adelantar las actividades objeto de este proceso de contratación con el fin de atender a los estudiantes que se encuentran matriculados en el centro en todos los programas ofertados en sus diferentes sistemas

INFORMACIÓN GENERAL

1. ANTECEDENTES

1.1 RÉGIMEN JURÍDICO APLICABLE

La UNIVERSIDAD NACIONAL ABIERTA Y A DISTANCIA – UNAD, es un ente Universitario Autónomo del Orden nacional, con régimen especial, personería jurídica, autonomía académica, administrativa y financiera, patrimonio independiente y capacidad para gobernarse, transformada mediante Decreto 2770 del 16 de agosto de 2006, vinculada al Ministerio de Educación Nacional, en los términos Definidos en la Ley 30 de 1992.

Que mediante Acuerdo Número 047 del 13 de septiembre de 2012 del Consejo Superior universitario se expidió el Estatuto de Contratación de la Universidad Nacional Abierta y a Distancia UNAD.

Que el presente proceso de Invitación Pública se realizará en los términos de la Ley 30 de 1992, el estatuto de Contratación y el Manual de Procesos y Procedimientos de la Universidad.

1.2 OBJETO

LA UNIVERSIDAD NACIONAL ABIERTA Y A DISTANCIA UNAD, ESTÁ INTERESADA EN RECIBIR PROPUESTAS CONSTRUIR LA PRIMERA FASE DEL CENTRO NACIONAL DE INNOVACIÓN Y EMPRENDIMIENTO UBICADO EN LA SEDE DE LA UNIVERSIDAD EN ARBELAEZ, DONDE SE INCLUYEN ACTIVIDADES DE OBRAS PRELIMINARES, DEMOLICIONES Y EXCAVACIONES, ESTRUCTURA DE CIMENTACIÓN, ESTRUCTURA, ESTRUCTURA METÁLICA Y CUBIERTA, DE CONFORMIDAD CON LOS PRESENTES TÉRMINOS DE REFERENCIA.

La presente invitación no da lugar a Licitación o concurso alguno, se trata de una solicitud de oferta que será analizada interiormente por la UNIVERSIDAD en desarrollo de su régimen propio de contratación y que por lo tanto no la obliga a contratar. Siga las instrucciones que en estos Términos de Referencia se imparten para la elaboración de su propuesta, tenga presente que los estudios previos son parte integral de los términos de referencia.

1.3 ENTIDAD CONTRATANTE.

La Entidad contratante es la UNAD. Para efectos de correspondencia y trámites relacionados con la invitación, el domicilio de la UNAD es la Sede José Celestino Mutis, Calle 14 Sur N° 14-23, Torre Administrativa, Quinto Piso, Grupo Jurídico y de Contratación – Secretaría General. Teléfono: 3 443 700. Ext. 1501, 1503 Bogotá D.C. y correo electrónico ojuridica1@unad.edu.co, en donde debe presentarse directamente la documentación a la que haya lugar.

INVITACIÓN PÚBLICA No. 12 DE 2021

La Universidad de conformidad con el artículo 83 de la Constitución Política presume que toda información que allegue a esta contratación es veraz, y corresponde a la realidad. No obstante, la Entidad podrá verificar la información suministrada por el oferente.

1.4 CALIDADES DEL OFERENTE.

Podrán participar en este proceso de contratación todas las Personas Jurídicas y los Consorcio o Unión Temporal, legalmente constituidos y domiciliados en Colombia cuyo objeto social consista entre otros, la realización de la actividad a la que se refiere el objeto de la convocatoria y que no esté incurso en las prohibiciones, inhabilidades e incompatibilidades consagradas en la Constitución Política y normas concordantes.

Los OFERENTES indicarán si su participación es a título de consorcio o unión temporal y en el último caso, señalarán los términos y extensión de su participación en la oferta y en la ejecución del contrato, los cuales no podrán ser modificados sin el consentimiento previo de la UNIVERSIDAD.

Los miembros del consorcio y de la Unión temporal deberán designar la persona que, para todos los efectos, representará al consorcio o unión temporal y señalará las reglas básicas que regulen las relaciones entre ellos y su responsabilidad.

1.4.1 INHABILIDADES E INCOMPATIBILIDADES

El proponente no debe encontrarse impedido para contratar para lo cual deberá afirmar bajo juramento, el que se entiende prestado con la firma de la oferta, que no se halla incurso en alguna de las inhabilidades e incompatibilidades establecidas en la Constitución Política, las Leyes y decretos pertinentes.

1.4.2 INHABILIDAD SOBREVINIENTE

En particular en el caso de la incompatibilidad o inhabilidad sobreviniente, la cesión de derechos se hará de acuerdo con las normas pertinentes.

1.4.3 PARTICIPANTES

Podrán participar en esta invitación las personas naturales, jurídicas hábiles, a título individual o en conjunto, y que cumplan con las condiciones y requisitos mínimos de participación exigidos por la Ley y los presentes términos de referencia.

1.4.4 PERSONAS JURÍDICAS (PERSONA JURÍDICA)

Deben ser legalmente constituidas tres (3) años antes a la fecha de la presente Invitación, y que su duración sea igual por lo menos al plazo del contrato y un año más, y cuyo objeto social esté relacionado directamente con el objeto del contrato. Su representante legal debe estar plenamente autorizado para suscribir la propuesta y el contrato que se llegare a celebrar.

1.4.5 PROPUESTAS CONJUNTAS

Se denominan así las que se presentan en calidad de Consorcio o Unión Temporal. La propuesta en conjunto debe indicar la modalidad de intervención de los participantes y en el caso de la Unión Temporal señalarán con precisión los términos y extensión de la participación de cada uno, declarando el porcentaje de participación.

1.4.6 REGLAMENTO PARA LAS PROPUESTAS CONJUNTAS

Las propuestas conjuntas definidas atrás deberán cumplir con la siguiente condición especial: Objeto social de los integrantes: Todos los integrantes del consorcio o unión temporal deben tener un objeto social o una **actividad mercantil relacionada directamente con el objeto del contrato.**

REQUISITOS MÍNIMOS DE PARTICIPACIÓN

1.5. NATURALEZA DEL PROPONENTE

Su objeto social o actividad mercantil debe comprender las actividades relacionadas con el desarrollo del objeto del contrato.

1.6. FINANCIACIÓN

El contrato será financiado con cargo a los recursos de la Universidad Nacional Abierta y a Distancia, UNAD, de conformidad a la programación de pagos y disponibilidad de flujo de caja de la UNAD.

1.7. PRESUPUESTO OFICIAL

El presupuesto oficial para este contrato se estima en la suma de: **\$ 3.180.000.000.00 (Tres mil ciento ochenta millones de pesos MCTE)**. La cancelación del valor del contrato está sujeto a la programación de pagos y disponibilidad de flujo de la caja de la UNAD. Este valor incluye IVA y todos los impuestos, gastos, tributos, estampilla Pro-Universidades y demás aspectos tributarios en que pueda incurrirse o generarse durante la ejecución del contrato derivado del presente proceso de contratación.

En caso de que aplique, el proponente al momento de presentar la propuesta deberá indicar los porcentajes correspondientes a: OBRA, MANTENIMIENTO, INSTALACIÓN y SUMINISTRO del porcentaje total contratado, para los fines tributarios correspondientes de acuerdo con las indicaciones del Ministerio de Educación Nacional. En caso de que no vengan discriminados estos datos, la oferta económica se tendrá como no habilitada, en razón a que no cumple con un requerimiento propio del Ministerio de Educación Nacional.

La Universidad solicita presentar las ofertas sin centavos y acercarlos por exceso o defecto a la unidad más próxima.

El Proponente deberá presentar en la Propuesta Económica y en la Carta de Presentación de la Propuesta la discriminación de los valores correspondientes a impuestos, los porcentajes respectivos a aplicar junto con su justificación normativa de carácter legal frente a su aplicación, además de, variaciones, exclusiones o exenciones a que haya lugar.

La responsabilidad de presentar las ofertas sin centavos y acercarlos por exceso o defecto a la unidad más próxima es única y exclusiva del oferente. La UNAD se abstiene de modificar los cálculos presentados por el oferente, dado que estaría modificando por exceso o por defecto la propuesta presentada, lo cual se entendería como una modificación a la propuesta original presentada, acción que la UNAD no puede realizar de acuerdo con el numeral "2.6 Solicitud de Aclaraciones a las ofertas".

La UNAD da por entendido que el oferente al presentar la propuesta correspondiente al presente proceso de invitación incluye dentro del valor total de la oferta, todos los impuestos que lleguen a generarse durante la ejecución del contrato derivado del presente proceso de contratación.

El Proponente deberá presentar en la Propuesta Económica y en la Carta de Presentación de la Propuesta, la discriminación del valor de su oferta, en la siguiente manera:

- Valor antes de IVA
- % correspondiente al IVA
- Otros impuestos y porcentajes respectivos a aplicar a los mismos.
- Explicar si existen variaciones, exclusiones o exenciones a que haya lugar en dichos impuestos; todo lo anterior, junto con la justificación normativa (de carácter legal y/o tributario) frente a su aplicación
- Valor total de la oferta incluidos impuestos

1.7.1. Disponibilidad Presupuestal: La UNAD cuenta con los recursos para respaldar el compromiso que resulte de este proceso, con los **C.D.P. No. 818 del 29 de julio de 2021**.

El presupuesto asignado a esta contratación comprende todos los costos que pueda generar la prestación del servicio objeto de la presente Invitación. Por lo tanto, La UNAD da por entendido que el Oferente al presentar la propuesta correspondiente al presente proceso de invitación, proyectó todos los costos en que pudiera incurrir durante la ejecución del contrato.

1.8. COMPETENCIA PARA CONTRATAR

La competencia para ordenar y dirigir la celebración del presente proceso de Invitación Pública y para la escogencia de los contratistas por parte de la UNAD, corresponde a la Gerencia Administrativa y Financiera de la UNAD

1.9. INHABILIDADES E INCOMPATIBILIDADES PARA CONTRATAR

La UNAD No podrá contratar con personas que se encuentren en causales de inhabilidad o incompatibilidad establecidas por la Constitución y las Leyes vigentes.

1.10. RESPONSABILIDAD CONTRACTUAL

Los contratistas responderán por sus actuaciones, abstenciones, hechos y omisiones que sean contrarios a los principios de la contratación y administración pública, así como a sus deberes, por lo que responderán civil, penal, fiscal y disciplinariamente. De acuerdo con la acción de repetición responden con su propio patrimonio.

Por virtud de la ley 734 de 2002 la responsabilidad disciplinaria y fiscal se extiende en determinado grado a los particulares que contratan con el Estado

INVITACIÓN PÚBLICA No. 12 DE 2021

2. PROCESO DE LA INVITACIÓN DIRECTA.

1. ACTIVIDAD	FECHA		HORA	LUGAR
	Desde	Hasta		
Apertura Invitación	29 de noviembre de 2021		9:00 a.m.	Página web de la UNAD; https://sgeneral.unad.edu.co/contratacion/invitaciones-publicas
Publicación de Términos de Referencia	29 de noviembre de 2021		09:00 a.m.	Página web de la UNAD; https://sgeneral.unad.edu.co/contratacion/invitaciones-publicas
Visita Técnica	1 de diciembre de 2021		08:00 a.m.	Municipio de Arbeláez (Cundinamarca) Avenida 7 No. 2E - 27. Santiago Andrés Cadena Delgado Teléfono: (+57 1) 8865662 Correo electrónico: santiago.cadena@unad.edu.co
Observaciones a los Términos de Referencia	29 de noviembre de 2021	1 de diciembre de 2021	De 09:00 a.m. a 4:00 p.m.	Cada proponente envía por escrito, dirigido a la Secretaría General, 5° piso. Calle 14 sur No. 14 - 23 Bogotá, y/o correo electrónico: ojuridica1@unad.edu.co
Respuesta a observaciones y publicación de Adendas	7 de diciembre de 2021		De 8:00 a.m. a 5:00 p.m.	Respuesta y aclaraciones: Grupo Jurídico y Contratación, envía oficio y/o mail dirigido al proponente que solicita aclaración (vía correo electrónico o correo certificado) Publicación de adendas: Página web de la UNAD: https://sgeneral.unad.edu.co/contratacion/invitaciones-publicas
Recepción de ofertas y cierre de la Invitación	14 de diciembre de 2021		09:00 am	Secretaría General, al correo electrónico: ojuridica1@unad.edu.co
Proceso de evaluación de las ofertas	14 de diciembre de 2021	17 de diciembre de 2021	De 10:00 am a 5:00 pm	Comités evaluadores UNAD
Solicitud de Aclaraciones a las ofertas	14 de diciembre de 2021	17 de diciembre de 2021	Hasta las 12:00 m.	Comités evaluadores UNAD
Respuestas a las aclaraciones de las ofertas	14 de diciembre de 2021	17 de diciembre de 2021	Hasta las 3:00 p.m.	Por escrito dirigido a la Secretaría General, 5° piso. Calle 14 sur No. 14 - 23 Bogotá, o correo electrónico ojuridica1@unad.edu.co
Publicación del informe de evaluación preliminar	20 de diciembre de 2021		Desde las 9:00 am	https://sgeneral.unad.edu.co/contratacion/invitaciones-publicas
Observaciones al informe de evaluación preliminar y consulta de ofertas	21 de diciembre de 2021	23 de diciembre de 2021	Desde las 9:00 am hasta las 5 pm	Por escrito dirigido a la Secretaría General, 5° piso. Calle 14 sur No. 14 - 23 Bogotá, o correo electrónico ojuridica1@unad.edu.co
Respuesta a observaciones del informe de evaluación	27 de diciembre de 2021		Desde las 9 am hasta las 5 pm	Respuesta y aclaraciones: Grupo Jurídico y Contratación, envía oficio y/o mail dirigido al proponente que solicita aclaración (vía correo electrónico o correo certificado)
Publicación informe de evaluación definitivo y adjudicación.	27 de diciembre de 2021		09:00 am	Página web de la UNAD; https://sgeneral.unad.edu.co/contratacion/invitaciones-publicas

El cronograma del proceso de contratación podrá ser modificado por la Universidad y se comunicará a través de la página web.

2.1. APERTURA INVITACIÓN Y PUBLICACIÓN DE LOS TÉRMINOS DE REFERENCIA

La universidad enviará los términos de Referencia a los oferentes invitados por cualquier medio avalado por la ley (correo físico, correo electrónico o personalmente) de conformidad con la Invitación en la fecha establecida en el cronograma de la Invitación.

La UNIVERSIDAD se reserva el derecho a "Dar por terminado anticipadamente el proceso pre-contractual", cuando por cualquier causa así lo estime conveniente, lo que comunicará adenda dentro de los dos (2) días siguientes a la toma de su decisión. En tal caso, no habrá lugar a indemnización, reconocimiento de perjuicios y costos a los proponentes, de ninguna naturaleza. Se entiende que todo proponente por el hecho de presentar su oferta ha renunciado a todo derecho, acción, pretensión y/o reclamación orientada a solicitar, no siendo limitativo, reembolsos, indemnizaciones, perjuicios por este hecho. Debe darse entendido por los proponentes, que la acción de la UNAD frente al envío de los términos de Referencia a los oferentes invitados a participar, no implica obligación alguna de la UNAD a celebrar contrato con uno de los cotizantes o adjudicatario.

2.2. OBSERVACIONES A LOS TÉRMINOS DE REFERENCIA Y PUBLICACIÓN DE ADENDAS

Se recibirán observaciones a los términos de Referencia hasta la fecha establecida en el cronograma de la invitación, precluido el anterior término la UNAD no aceptará, en las etapas subsiguientes del proceso, cuestionamientos sobre el contenido y alcance de las estipulaciones y exigencias del presente documento.

Se recibirán observaciones por escrito en físico o por correo electrónico, las cuales serán recibidas en el Grupo Jurídico y de Contratación de la Secretaría General de la UNAD, ubicado en la Calle 14 sur No. 14 23, piso 5, Tel 3443700 ext. 1501, 1504 y al correo electrónico ojuridica1@unad.edu.co

La respuesta a las observaciones y/o adendas se realizarán conforme al cronograma establecido por la UNIVERSIDAD. Las adendas que emita la UNIVERSIDAD entrarán a formar parte de los Términos de Referencia y deberán ser enviadas a los oferentes invitados.

El silencio por parte de la UNIVERSIDAD a la fecha de cierre de los presentes Términos de Referencia, ante cualquier sugerencia, manifestación de supuestas inconsistencias, errores, omisiones y solicitudes de modificaciones, deberá tenerse como negado y en consecuencia las condiciones de los Términos habrán de tomarse como se expidieron originalmente. Contra la negativa a solicitud de modificación no procede recurso alguno por la vía gubernativa.

Las consultas, preguntas y las correspondientes respuestas formarán parte de los documentos del proceso y serán formuladas y atendidas exclusivamente por escrito.

Cualquier modificación o adición a los documentos del proceso será comunicada por escrito mediante adenda. En todo caso, solo tendrán validez aquellas modificaciones a los términos de referencia que sean incorporadas a éste mediante adenda.

- **NOTA:** LA UNAD da por entendido que los oferentes que no presenten observaciones, o quienes habiéndolas realizado, no observen sobre cualquier tema de interés propio (en el período establecido para ello en el cronograma), conocen y aceptan los Términos de Referencia en su totalidad. Una vez más se recalca que, en todo caso, solo tendrán validez aquellas modificaciones a los términos de referencia que sean incorporadas a éste mediante adenda.

2.3. RESPUESTAS A LAS OBSERVACIONES REALIZADAS A LOS TÉRMINOS DE REFERENCIA

Las respuestas a las observaciones se remitirán al proponente que realizó la observación, mediante correo físico y/o correo electrónico, dentro de los plazos establecidos en el cronograma, en caso en que dichas observaciones den lugar a la realización de una adenda o que la adenda sea emitida por la Universidad a muto propio, dicha adenda entrará a formar parte de los términos de referencia

2.4. VISITA TÉCNICA

Los proponentes deberán asistir a la visita que se llevará a cabo únicamente dentro de la fecha y hora señalada en el cronograma de actividades (del "numeral 2 PROCESO DE LA INVITACIÓN PÚBLICA" de los presentes términos de referencia), La visita se realizará en la siguiente dirección:

UNIVERSIDAD NACIONAL ABIERTA Y A DISTANCIA UNAD

INVITACIÓN PÚBLICA No. 12 DE 2021

EDIFICACIÓN	MUNICIPIO	DIRECCIÓN	CONTACTO
CNI Arbeláez	Arbeláez (Cundinamarca)	Avenida 7 No. 2E - 27	Santiago Andrés Cadena Delgado Teléfono: (+57 1) 8865662 Correo electrónico: santiago.cadena@unad.edu.co

Durante la visita, cada proponente deberá llevar impreso el Formulario N° 5 de los presentes Términos de Referencia, el cual será diligenciado y suscrito por el funcionario competente de la sede de la UNAD

Dicho formulario diligenciado deberá ser anexado a la oferta presentada el día del cierre de la presente invitación. Si el proponente presenta un Formulario distinto al indicado en los presentes Términos de Referencia, la visita a ese sitio en particular se entenderá no realizada y por tanto no se asignará el puntaje correspondiente.

La visita debe ser realizada por un funcionario de la firma del oferente, quien deberá presentar carta de autorización de la empresa, consorcio o unión temporal para realizar dicha visita.

En caso de ofertas conjuntas, la visita deberá ser realizada a nombre del Consorcio o Unión Temporal, deberá presentar en la visita la conformación del consorcio o unión temporal, definiendo los integrantes y % de conformación.

2.5 RECEPCIÓN DE OFERTAS Y CIERRE DE LA INVITACIÓN

El día y hora fijado para la recepción de ofertas de la Invitación Directa se levantará un acta con la relación sucinta de los datos de las propuestas, que indique el nombre del proponente. Esta acta será suscrita por los participantes y funcionarios que en ella intervengan.

Las ofertas que se presenten después de la fecha y hora señaladas en los Términos de Referencia no podrán ser consideradas dentro del proceso y por lo tanto se tendrán como no recibidas.

La fecha de recepción de ofertas puede ser modificada mediante adenda.

Solo se aceptan propuestas enviadas por correo electrónico, tal como lo expresa el cronograma de invitación.

No se aceptan las propuestas entregadas en otras oficinas de la UNAD, o aquellas entregadas después de la hora límite expresada en el cronograma de invitación.

El número mínimo de Ofertas hábiles que se exige para no "Dar por terminado anticipadamente el proceso pre-contractual" de esta invitación Directa será de Uno (1). Se entiende por oferta hábil aquella que cumple con los requisitos establecidos para ser admisible de acuerdo con estos Términos de Referencia.

En el evento de ampliarse el término para la escogencia del contratista o adjudicación, se informará a los proponentes con el fin que amplíen la vigencia de la garantía. De no ampliarse la vigencia de ésta, se entenderá que el proponente carece de interés en continuar participando en la presente invitación (cuando se requiera y solicite para el proceso garantía de seriedad de la oferta, vale la pena mencionar que, si en los presentes términos de referencia no se hace mención en sus numerales, de solicitud de la garantía de seriedad de la oferta, esta causal de rechazo será inaplicable a las propuestas presentadas por los oferentes.).

La UNIVERSIDAD se reserva el derecho a "Dar por terminado anticipadamente el proceso pre-contractual", cuando por cualquier causa así lo estime conveniente, lo que comunicará adenda dentro de los dos (2) días siguientes a la toma de su decisión. En tal caso, no habrá lugar a indemnización, reconocimiento de perjuicios y costos a los proponentes, de ninguna naturaleza. Se entiende que todo proponente por el hecho de presentar su oferta ha renunciado a todo derecho, acción, pretensión y/o reclamación orientada a solicitar, no siendo limitativo, reembolsos, indemnizaciones, perjuicios por este hecho.

2.6. SOLICITUD DE ACLARACIONES A LAS OFERTAS

La UNIVERSIDAD por intermedio de la Secretaría General podrá solicitar después del cierre de la Invitación aclaraciones y explicaciones que considere necesarios sobre aspectos que no sean claros, se presten para confusión o simplemente sean confusos en las ofertas.

NO SE PODRÁ ADICIONAR, MODIFICAR, COMPLETAR O MEJORAR LA OFERTA.

Tenga en cuenta que la responsabilidad de presentar las ofertas sin centavos y acercarlos por exceso o defecto a la unidad más próxima es única y exclusiva del oferente. La UNAD se abstiene de modificar los cálculos presentados por el oferente, dado que estaría modificando por exceso o por defecto la propuesta presentada, lo cual se entendería como una modificación a la propuesta original presentada, acción que la UNAD no puede realizar de acuerdo con el presente numeral "2.5 Solicitud de Aclaraciones a las ofertas".

2.7. RESPUESTAS A LAS ACLARACIONES DE LAS OFERTAS

Las respuestas a las aclaraciones solicitadas se recibirán en original o vía correo electrónico en la Secretaría General dentro de los plazos establecidos en el cronograma.

2.8. PLAZOS PARA LA EVALUACIÓN DE LA OFERTA.

Las evaluaciones se realizarán en las fechas establecidas en el cronograma.

2.9. OBSERVACIONES AL INFORME DE EVALUACIÓN PRELIMINAR Y CONSULTAS DE OFERTAS

Durante el tiempo establecido para tal fin los oferentes podrán hacer llegar las observaciones al informe de evaluaciones preliminar que consideren necesaria, y estas deberán hacerse llegar en original o vía correo electrónico a la Oficina Jurídica y de Contratación de la Secretaría General dentro de los plazos establecidos en el cronograma.

De la misma manera los oferentes podrán verificar las demás ofertas.

La UNIVERSIDAD se reserva el derecho a "Dar por terminado anticipadamente el proceso pre-contractual", cuando por cualquier causa así lo estime conveniente, lo que comunicará adenda dentro de los dos (2) días siguientes a la toma de su decisión. En tal caso, no habrá lugar a indemnización, reconocimiento de perjuicios y costos a los proponentes, de ninguna naturaleza. Se entiende que todo proponente por el hecho de presentar su oferta ha renunciado a todo derecho, acción, pretensión y/o reclamación orientada a solicitar, no siendo limitativo, reembolsos, indemnizaciones, perjuicios por este hecho. Debe darse entendido por los proponentes, que la acción de la UNAD frente al envío de los términos de Referencia a los oferentes invitados a participar, **no implica obligación alguna de la UNAD a celebrar contrato con uno de los cotizantes o adjudicatario.**

2.10. RESPUESTAS A LAS OBSERVACIONES Y PUBLICACIÓN DEL INFORME DE EVALUACIÓN FINAL

Las respuestas a las observaciones finales se remitirán mediante correo físico y/o correo electrónico al proponente que realizó la observación directamente, dentro de los plazos establecidos en el cronograma.

El resultado del informe final de las evaluaciones, deberá ser solicitada por los oferentes mediante petición formal a la UNAD Por escrito dirigido a la Secretaría General, 5° piso. Calle 14 sur No. 14 - 23 Bogotá, ó correo electrónico oj juridica1@unad.edu.co

2.11. ADJUDICACIÓN

La aceptación de la oferta se comunicará al proponente favorecido y a los no favorecidos, mediante publicación, dentro de los plazos establecidos en el cronograma.

La UNIVERSIDAD se reserva el derecho a "Dar por terminado anticipadamente el proceso pre-contractual", cuando por cualquier causa así lo estime conveniente, lo que comunicará adenda dentro de los dos (2) días siguientes a la toma de su decisión. En tal caso, no habrá lugar a indemnización, reconocimiento de perjuicios y costos a los proponentes, de ninguna naturaleza. Se entiende que todo proponente por el hecho de presentar su oferta ha renunciado a todo derecho, acción, pretensión y/o reclamación orientada a solicitar, no siendo

limitativo, reembolsos, indemnizaciones, perjuicios por este hecho. Debe darse entendido por los proponentes, que la acción de la UNAD frente al envío de los términos de Referencia a los oferentes invitados a participar, **no implica obligación alguna de la UNAD a celebrar contrato con uno de los cotizantes o adjudicatario.**

2.12. VÁLIDEZ DE LAS OFERTAS

Las ofertas deberán tener una validez mínima de noventa (90) días, contados a partir de la fecha de presentación de las propuestas.

2.13. CONFIDENCIALIDAD DE LAS OFERTAS

La información que contengan las ofertas tendrá un carácter de reservado para los documentos que exige la Ley.

2.14. RETIRO DE OFERTAS

Si un oferente decide retirar su oferta deberá informarlo al Grupo Jurídico y de Contratación antes del cierre de la Invitación; para lo cual en el momento del cierre la UNIVERSIDAD se abstendrá de abrir la propuesta en su original y copias.

2.15. NEGATIVA DE SUSCRIBIR EL CONTRATO

En este evento la UNIVERSIDAD podrá seleccionar el contrato al segundo mejor calificado, para lo cual tendrá cinco (5) días hábiles, siempre que su oferta sea igualmente favorable para la UNIVERSIDAD, sin perjuicio que la UNIVERSIDAD, de comienzo a las acciones legales conducentes al reconocimiento de los perjuicios que le hubieren causado ante esta negativa de suscripción del contrato.

3. CONTENIDO DE LA PROPUESTA

Todo proponente deberá estudiar cuidadosamente los presentes términos, e informarse de la totalidad de las condiciones que de alguna manera afecten el costo y desarrollo de los trabajos.

Por lo anterior, el proponente desde el momento que inicia la elaboración de la oferta declara y acepta conocer suficientemente los términos, condiciones y forma de su participación. Tenga presente que los estudios previos son parte integral de los términos de referencia.

La UNIVERSIDAD se reserva el derecho a "Dar por terminado anticipadamente el proceso pre-contractual", cuando por cualquier causa así lo estime conveniente, lo que comunicará adenda dentro de los dos (2) días siguientes a la toma de su decisión. En tal caso, no habrá lugar a indemnización, reconocimiento de perjuicios y costos a los proponentes, de ninguna naturaleza. Se entiende que todo proponente por el hecho de presentar su oferta ha renunciado a todo derecho, acción, pretensión y/o reclamación orientada a solicitar, no siendo limitativo, reembolsos, indemnizaciones, perjuicios por este hecho. Debe darse entendido por los proponentes, que la acción de la UNAD frente al envío de los términos de Referencia a los oferentes invitados a participar, **no implica obligación alguna de la UNAD a celebrar contrato con uno de los cotizantes o adjudicatario.**

3.1. CANTIDAD Y CONTENIDO DE LAS COPIAS.

Las propuestas deberán presentarse en **UNA (1) COPIA** a través de entrega de propuesta a correo electrónico dirigido a Ojuridica1@unad.edu.co. Dicho ejemplar deberá ser completamente legible Y DEBERÁ CONTAR CON LA DEBIDA FOLIACIÓN CORRESPONDIENTE, así mismo, deberá señalar en la portada de la propuesta, el nombre del proponente, el número y el objeto de la Invitación. El ejemplar debe estar foliado en orden consecutivo ascendente e incluir todos los documentos y requisitos exigidos en estos términos. Los documentos que componen la totalidad de la propuesta deben escanearse documento por documento en formato PDF (por favor NO todos los documentos en un solo archivo PDF, NI TAMPOCO hoja por hoja; por ejemplo: un documento es: "El certificado de representación y existencia", este documento consta de varias hojas, entonces debe escanearse todas las hojas que conforman ese documento, en un solo archivo PDF). Cada documento debe tener un nombre acorde a su contenido, deben ser 100% legibles (por lo anterior y como recomendación de mejores prácticas, es necesario en primera instancia, reunir todos los documentos completos de la propuesta original, foliarla en su totalidad y luego realizar

uno a uno el escaneo en PDF de cada documento; de esta forma se guarda la concordancia de foliación de los documentos.

NOTA: Los documentos escaneados de la propuesta deben ser 100% legibles y tener su correspondiente número de foliación. LAS PROPUESTAS QUE NO CUENTEN CON LA DEBIDA FOLIACIÓN NO SERÁN OBJETO DE EVALUACIÓN POR PARTE DE LA UNAD. Así mismo, el nombre de cada uno de los archivos que componen la propuesta no debe superar los diez (10) caracteres.

No se aceptarán propuestas complementarias o modificaciones que fueren presentadas con posterioridad a la fecha y hora de la presentación de ofertas. La propuesta global deberá ser presentada haciendo claridad sobre cada uno de los elementos de la oferta, su valor total, información solicitada, y sobre los aspectos técnicos del objeto del contrato.

Una vez presentada la propuesta no se aceptará a los proponentes variación alguna en sus términos, lo cual no obsta para que la UNAD pueda solicitar, durante la evaluación y hasta la adjudicación, las aclaraciones que considere necesarias, las cuales deberán ser atendidas en el tiempo fijado para ello.

Es responsabilidad exclusiva del proponente, velar porque su cotización sea recibida por la UNAD en la hora, fecha y sitio señalado en estos términos. No se aceptará el recibo de ninguna oferta fuera del plazo estipulado en el cronograma del proceso.

Cada oferta debe indicar en forma clara, precisa y completa, el nombre, razón o denominación social del proponente, la dirección, teléfono y correo electrónico en donde pueda recibir correspondencia.

3.2. ENMENDADURAS

No se aceptarán propuestas cuyos documentos que sean objeto de evaluación y calificación presenten tachaduras, raspaduras o enmendaduras, salvo que las mismas sean refrendadas por el proponente en documento aparte incluido en la propuesta.

3.3. FIRMA

Las propuestas deben ser suscritas por el proponente, su representante o apoderado según sea el caso, cumpliendo con las formalidades del estatuto social.

3.4. COSTOS

Serán a cargo del proponente todos los costos asociados a la preparación y presentación de su propuesta, y la UNAD en ningún caso será responsable de los mismos.

Además del estudio cuidadoso de estos Términos de Referencia, el proponente deberá utilizar todos los medios disponibles para informarse de los factores que influyan en los costos de su propuesta.

La UNAD da por entendido que el oferente al presentar la propuesta correspondiente al presente proceso de invitación incluye dentro del valor total de la oferta, todos los costos, emolumentos e impuestos inherentes al desarrollo del objeto contractual y que lleguen a generarse durante la ejecución del contrato derivado del presente proceso de contratación.

En caso de que aplique, el proponente al momento de presentar la propuesta deberá indicar los porcentajes correspondientes a: OBRA, MANTENIMIENTO, INSTALACIÓN y SUMINISTRO del porcentaje total contratado, para los fines tributarios correspondientes de acuerdo con las indicaciones del Ministerio de Educación Nacional. En caso de que no vengán discriminados estos datos, la oferta económica se tendrá como no habilitada, en razón a que no cumple con un requerimiento propio del Ministerio de Educación Nacional.

Cualquier omisión por parte del proponente al respecto de este numeral, será a su propio riesgo y costo y no se hará concesión, ni se aceptará excusa alguna por errores u omisiones. Si alguno de los proponentes tuviere duda alguna debido al contenido de los Términos de Referencia, deberá obtener de la UNAD las aclaraciones

escritas del caso antes de presentar su oferta, con sujeción a los plazos señalados en estos Términos de Referencia.

La responsabilidad de presentar las ofertas sin centavos y acercarlos por exceso o defecto a la unidad más próxima es única y exclusiva del oferente. Así mismo, la UNAD se abstiene de interpretar y/o modificar los cálculos presentados por el oferente, dado que estaría replanteando el valor de la propuesta presentada, ya sea por exceso o por defecto, lo cual podría entenderse como una modificación a favor de un proponente respecto de su propuesta original presentada, frente a otro proponente; acción que la UNAD no puede realizar de acuerdo con el numeral "2.5 Solicitud de Aclaraciones a las ofertas".

4. DOCUMENTOS MÍNIMOS EXIGIDOS PARA PARTICIPAR

4.1. CARTA DE PRESENTACIÓN DE LA PROPUESTA.

Debe escribirse en papelería original del proponente, en la cual debe constituir un compromiso de adherencia y responsabilidades, siguiendo el formato contenido en el **Formulario N° 1**. En especial se hace notar el compromiso anticorrupción que contiene el citado formulario.

En caso de que aplique, el proponente al momento de presentar la propuesta deberá indicar los porcentajes correspondientes a: OBRA, MANTENIMIENTO, INSTALACIÓN y SUMINISTRO del porcentaje total contratado, para los fines tributarios correspondientes de acuerdo con las indicaciones del Ministerio de Educación Nacional.

4.2. AUTORIZACIÓN DEL ÓRGANO SOCIAL.

Si el estatuto social impone restricciones a la autorización para contratar al representante legal, se debe adjuntar copia del documento de autorización correspondiente, emitido por la junta de socios u órgano superior de órgano social.

4.3. CARTA DE INFORMACIÓN PARA PROPUESTA CONJUNTA.

Para el caso de la presentación de propuestas conjuntas, se deberá diligenciar este documento siguiendo el formato del **Formulario No 2**, el cual deberá tener la información necesaria sobre los compromisos particulares de conformación del Consorcio o Unión Temporal. Este documento compromete a los firmantes a constituirse en la forma de asociación pactada.

Para el caso de la presentación de propuestas conjuntas deberán adjuntarse sin excepción al Formulario No. 2 de la oferta, las certificaciones de las respectivas Juntas Directivas o Asambleas de Socios, mediante las cuales en primer lugar, se autorice a los representantes legales de los miembros en Consorcio o en Unión Temporal, a presentar la Oferta en Unión Temporal o Consorcio indicando la empresa con la cual se autoriza a conformar el oferente plural, y en segundo lugar, se autorice a los representantes legales de los miembros en Consorcio o en Unión Temporal a participar en este proceso de invitación Pública en particular.

Celebrado el contrato no podrá haber cesión de este entre quienes integran el Consorcio o Unión Temporal, salvo que la UNAD lo autorice en los casos en que legalmente esté permitido.

La UNAD podrá solicitar durante la evaluación y hasta la adjudicación del contrato, los documentos que considere pertinentes para verificar la información allegada con la propuesta.

4.4. HOJA DE VIDA FIRMADA del Departamento Administrativo de la Función Pública.

En este documento (y según los formatos correspondientes para cada caso), deben aparecer los **datos personales del proponente si es persona natural o Persona jurídica** y la experiencia de este y debe contener como mínimo datos como **dirección, identificación, teléfono, correo electrónico** y la fotocopia de la cédula de ciudadanía del representante legal o de la persona natural, según el caso.

Para el caso de la presentación de propuestas conjuntas, cada firma que compone el Consorcio o Unión Temporal deberá presentar la correspondiente hoja de vida firmada del Departamento Administrativo de la Función Pública

La hoja de vida deberá contener todos y cada uno de los documentos soporte, según las instrucciones de diligenciamiento anexas al formato del Departamento Administrativo de la Función Pública

4.5. FOTOCOPIA DE LA CEDULA DE CIUDADANÍA DEL REPRESENTANTE LEGAL.

NOTA: Los documentos escaneados de la propuesta deben ser 100% legibles y tener su correspondiente número de foliación. LAS PROPUESTAS QUE NO CUENTEN CON LA DEBIDA FOLIACIÓN NO SERÁN OBJETO DE EVALUACIÓN POR PARTE DE LA UNAD. Así mismo, el nombre de cada uno de los archivos que componen la propuesta no debe superar los diez (10) caracteres.

4.6. CERTIFICADO DE EXISTENCIA Y REPRESENTACIÓN LEGAL.

Los oferentes, o cada uno de los integrantes de consorcios o uniones temporales que sean personas jurídicas deberán presentar el certificado de existencia y representación legal (expedido por la Cámara de Comercio de su domicilio para personas jurídicas nacionales) o el documento debidamente apostillado que acredite la existencia de la persona jurídica en su lugar de origen (para personas jurídicas extranjeras).

La fecha de expedición con la que debe presentarse el certificado de existencia y representación legal **no debe ser mayor a 30 (treinta) días anteriores de la fecha de la presentación de ofertas. Adicionalmente dicho documento debe acreditar que la duración de la sociedad no será inferior a la del plazo de ejecución del contrato derivado del presente proceso de invitación directa y un (1) año más.**

El objeto social de la sociedad deberá incluir las actividades principales objeto de la presente invitación.

Los documentos otorgados en el exterior deberán presentarse legalizados en la forma prevista en las normas vigentes sobre la materia.

La matrícula deberá encontrarse renovada para la vigencia actual (dentro del plazo establecido **legalmente, antes del 1 de abril de cada vigencia**), así mismo, deberá encontrarse en firme el Certificado de Existencia y Representación Legal si dicha gestión se ha realizado recientemente.

Las personas naturales deberán adjuntar la matrícula mercantil respectiva y las personas jurídicas deben presentar el respectivo certificado de existencia y representación legal.

NOTA: Los documentos escaneados de la propuesta deben ser 100% legibles y tener su correspondiente número de foliación. LAS PROPUESTAS QUE NO CUENTEN CON LA DEBIDA FOLIACIÓN NO SERÁN OBJETO DE EVALUACIÓN POR PARTE DE LA UNAD. Así mismo, el nombre de cada uno de los archivos que componen la propuesta no debe superar los diez (10) caracteres.

4.7. REGISTRO ÚNICO TRIBUTARIO (R.U.T.).

Dentro del documento que se presente debe ser legible y actualizado, con fecha de expedición no mayor a sesenta (60) días de la fecha de cierre de la invitación. Si el proponente es responsable de IVA, debe especificar dicha responsabilidad en las obligaciones tributarias consignadas en el RUT.

En el caso de ofertas conjuntas, cada uno de los integrantes del consorcio o unión

NOTA: Los documentos escaneados de la propuesta deben ser 100% legibles y tener su correspondiente número de foliación. LAS PROPUESTAS QUE NO CUENTEN CON LA DEBIDA FOLIACIÓN NO SERÁN OBJETO DE EVALUACIÓN POR PARTE DE LA UNAD. Así mismo, el nombre de cada uno de los archivos que componen la propuesta no debe superar los diez (10) caracteres.

4.8. PÓLIZA DE SERIEDAD DE LA OFERTA.

A la propuesta deberá anexarse la **correspondiente póliza de seriedad a favor de entidades estatales con régimen privado de contratación, sus respectivos recibos de pago, y la Acreditación de originalidad de la póliza emitida por la Compañía de Seguros.** Será expedida a favor de la UNAD por una Compañía de Seguros legalmente establecida en el país y de reconocida trayectoria, para responder por el Cumplimiento de las obligaciones establecidas en los Términos de Referencia de la presente Invitación. En especial las relacionadas con los términos de su oferta, con la suscripción y legalización del contrato, dentro de los términos establecidos.

INVITACIÓN PÚBLICA No. 12 DE 2021

La vigencia de la garantía de seriedad de la oferta será de tres (3) meses contados a partir de la fecha de cierre de la presente invitación, y por una cuantía igual al 10% del valor de la propuesta.

En todo caso, los proponentes se comprometen a mantenerla vigente hasta la fecha de adjudicación y a quienes resulten favorecidos hasta la constitución de las garantías indicadas en el contrato.

Debe figurar como afianzado el nombre completo del PROPONENTE.

La garantía debe constituirse en pesos colombianos.

En dicho documento se verificará lo siguiente:

- a) Asegurado/Beneficiario: Universidad Nacional Abierta y a Distancia - NIT 860.512.780-4
- b) Cuantía: Diez por ciento (10%) del valor total de la propuesta (IVA incluido);
- c) Vigencia: de noventa (90) días calendario, contados a partir de la fecha prevista para el cierre de la invitación
- d) Tomador/Afianzado: la póliza o garantía deberá tomarse con el nombre del PROPONENTE o de la razón social que figura en el certificado de Existencia y Representación Legal expedido por la Cámara de Comercio (para persona jurídica nacional) o el documento que acredite la existencia de la persona jurídica en su lugar de origen (para personas jurídicas extranjeras).
Cuando la propuesta la presente un consorcio o unión temporal, la garantía de seriedad debe ser tomada a nombre del consorcio o unión temporal (indicando cada uno de sus integrantes y su porcentaje de participación.
- e) Firma del representante legal: la póliza o garantía deberá firmarse por parte del representante legal del PROPONENTE (tratándose de uniones temporales o consorcios por el representante designado en el documento de constitución).
- f) Se debe aportar el soporte de pago de la prima. No es de recibo la certificación de No expiración por falta de pago, ni soporte de transacción electrónica.
- g) Proporcionar la acreditación de originalidad de la póliza de seriedad de la oferta emitida por la Compañía de Seguros.

El proponente deberá ampliar la vigencia de la garantía en caso de presentarse prórrogas en los plazos de la contratación, de la asignación, o de la suscripción del contrato, no cubiertas con la vigencia inicial.

La UNIVERSIDAD hará efectiva la totalidad de la garantía, a título de indemnización por perjuicios en los siguientes casos:

- 1 Cuando el PROPONENTE se niegue a prorrogar la garantía de seriedad de la PROPUESTA, en caso de que la UNIVERSIDAD decida modificar el calendario de la invitación.
- 2 Cuando el PROPONENTE, por cualquier motivo, salvo fuerza mayor o caso fortuito debidamente comprobado y aceptado por la UNIVERSIDAD, no cumpliera las condiciones y obligaciones establecidas en el pliego de condiciones o en su PROPUESTA, en especial no suscribir y legalizar el contrato dentro de los dos (2) días hábiles siguientes a la comunicación de su otorgamiento o el plazo acordado.

NOTA: La no presentación de la Garantía de Seriedad de la PROPUESTA y/o la no suscripción de esta (con sus correspondientes anexos), será motivo de rechazo por considerar que la PROPUESTA no tiene la seriedad exigida. También será causal de rechazo de la PROPUESTA la presentación de la garantía sin el cumplimiento de los requisitos contenidos en los anteriores literales del presente numeral

4.9. PROPUESTA ECONÓMICA. (PERSONA NATURAL Y/O JURÍDICA)

La oferta económica:

- Deberá incluir todos los costos directos e indirectos en que incurrirá en futuro contratista para la prestación del servicio o suministro u obra (el que corresponda según sea el caso).
- Deberá incluir todos los costos, impuestos contribuciones y demás valores e impuestos que se desprendan del objeto de la invitación.
- Deberá discriminar el valor de la oferta antes de I.V.A., el valor y el porcentaje correspondiente al I.V.A. y el valor total de la propuesta incluido el I.V.A.

UNIVERSIDAD NACIONAL ABIERTA Y A DISTANCIA UNAD

INVITACIÓN PÚBLICA No. 12 DE 2021

- Deberá justificar con norma de carácter legal la aplicación del I.V.A., sus porcentajes, variaciones, exclusiones o exenciones.
- Deberá discriminar los precios unitarios para cada uno de los ítems que conforman el presupuesto oficial del proyecto.
- a) Además de lo anteriormente descrito, debe relacionar:
 - ITEM: Identificación numérica ascendentes de los productos solicitados por la UNAD.
 - PRODUCTO: Descripción específica del elemento, producto o servicio solicitado por la UNAD
 - CANTIDAD: Número de elementos, productos o servicios solicitados por la UNAD
 - PRECIO UNITARIO: Costo presentado por el oferente para cada elemento, producto o servicio solicitado por la UNAD. Este costo debe ser presentado sin centavos.
 - PRECIO TOTAL SIN IVA: Es la multiplicación entre la cantidad por el precio unitario. Este costo debe ser presentado sin centavos.
 - VALOR DEL IVA POR PRODUCTO: Impuesto al valor agregado aplicado al precio total sin I.V.A.
 - PRECIO TOTAL POR PRODUCTO: Es la suma de Precio Total Sin IVA más el Valor del IVA por producto. Este costo debe ser presentado sin centavos.
 - PRECIO TOTAL DE LA OFERTA INCLUIDO IVA (EN LETRAS SIN CENTAVOS): Es el valor total de la oferta en letras discriminando el valor de la oferta, el impuesto del IVA y el valor total. El precio debe ser presentado sin centavos.
- En caso de que aplique, el proponente al momento de presentar la propuesta deberá indicar los porcentajes correspondientes a: **OBRA, MANTENIMIENTO, INSTALACIÓN y SUMINISTRO** del porcentaje total contratado, para los fines tributarios correspondientes de acuerdo con las indicaciones del Ministerio de Educación Nacional. **En caso de que no vengan discriminados estos datos, la oferta económica se tendrá como no habilitada, en razón a que no cumple con un requerimiento propio del Ministerio de Educación Nacional.**
- En caso de existir diferencia, en la oferta frente lo dispuesto en letras y números, esta situación es causal de RECHAZO O INADMISIÓN DE LA PROPUESTA, toda vez que se entendería como una modificación a la propuesta original presentada, acción que la UNAD no puede admitir.
- **NOTA**

La Universidad solicita presentar las ofertas sin centavos y acercarlos por exceso o defecto a la unidad más próxima.

El Proponente deberá presentar en la Propuesta Económica y en la Carta de Presentación de la Propuesta la discriminación de los valores correspondientes a impuestos, los porcentajes respectivos a aplicar junto con su justificación normativa de carácter legal frente a su aplicación, además de, variaciones, exclusiones o exenciones a que haya lugar.

La responsabilidad de presentar las ofertas sin centavos y acercarlos por exceso o defecto a la unidad más próxima es única y exclusiva del oferente. La UNAD se abstiene de modificar los cálculos presentados por el oferente, dado que estaría modificando por exceso o por defecto la propuesta presentada, lo cual se entendería como una modificación a la propuesta original presentada, acción que la UNAD no puede realizar de acuerdo con el numeral "2.5 Solicitud de Aclaraciones a las ofertas".

La UNAD da por entendido que el oferente al presentar la propuesta correspondiente al presente proceso de invitación incluye dentro del valor total de la oferta, todos los impuestos que lleguen a generarse durante la ejecución del contrato derivado del presente proceso de contratación.

NOTA: Los documentos escaneados de la propuesta deben ser 100% legibles y tener su correspondiente número de foliación. LAS PROPUESTAS QUE NO CUENTEN CON LA DEBIDA FOLIACIÓN NO SERÁN OBJETO DE EVALUACIÓN POR PARTE DE LA UNAD. Así mismo, el nombre de cada uno de los archivos que componen la propuesta no debe superar los diez (10) caracteres.

4.10. CERTIFICACIÓN DEL CUMPLIMIENTO DE LAS OBLIGACIONES PARAFISCALES.

Acreditar con la certificación respectiva el pago a los sistemas de salud, pensiones, riesgos profesionales y aportes a cajas de compensación familiar, ICBF y SENA, cuando a ello hubiere lugar (Art. 50 de la Ley 789 de 2002 y demás normas complementarias o modificatorias) dicha certificación deberá ser suscrita por la persona natural o su contador, o por el revisor fiscal o representante legal de la persona jurídica, según sea el caso.

El proponente deberá acreditar que el pago de los aportes respectivos se ha efectuado desde los seis meses inmediatamente anteriores a la fecha de presentación de la invitación, incluyendo las modificaciones que se hagan sobre la misma, incluyendo las modificaciones que se hagan sobre la misma. En el evento que la sociedad no tenga más de seis (6) meses de constituida, deberá acreditar los pagos a partir de la fecha de su constitución.

En el caso de ofertas conjuntas, cada uno de los integrantes del consorcio o unión temporal debe allegar este documento sin excepción, bajo los lineamientos contenidos anteriormente.

NOTA: Los documentos escaneados de la propuesta deben ser 100% legibles y tener su correspondiente número de foliación. LAS PROPUESTAS QUE NO CUENTEN CON LA DEBIDA FOLIACIÓN NO SERÁN OBJETO DE EVALUACIÓN POR PARTE DE LA UNAD. Así mismo, el nombre de cada uno de los archivos que componen la propuesta no debe superar los diez (10) caracteres.

4.11. CERTIFICADO DE ANTECEDENTES DE LA PROCURADURÍA GENERAL DE LA NACIÓN.

Este certificado deberá ser presentado por el proponente en caso de ser persona natural, o en caso de ser persona jurídica por su representante legal y por la empresa participante. Con una vigencia no mayor a tres (3) meses contados desde la fecha de presentación de la propuesta

En el caso de ofertas conjuntas, cada uno de los integrantes del consorcio o unión temporal debe allegar este documento sin excepción, bajo los lineamientos contenidos anteriormente.

NOTA: Los documentos escaneados de la propuesta deben ser 100% legibles y tener su correspondiente número de foliación. LAS PROPUESTAS QUE NO CUENTEN CON LA DEBIDA FOLIACIÓN NO SERÁN OBJETO DE EVALUACIÓN POR PARTE DE LA UNAD. Así mismo, el nombre de cada uno de los archivos que componen la propuesta no debe superar los diez (10) caracteres.

4.12. BOLETÍN DE RESPONSABLES FISCALES DE LA CONTRALORÍA GENERAL DE LA REPÚBLICA.

Este certificado deberá ser presentado por el proponente en caso de ser persona natural, o en caso de ser persona jurídica por su representante legal y por la empresa participante. Con una vigencia no mayor a tres (3) meses contados desde la fecha de presentación de la propuesta

El oferente debe presentar certificación de NO estar incluido en el Boletín de responsables Fiscales de la Contraloría General de la Nación, vigente a la fecha de presentación de la oferta o propuesta.

En el caso de ofertas conjuntas, cada uno de los integrantes del consorcio o unión temporal debe allegar este documento sin excepción, bajo los lineamientos contenidos anteriormente.

NOTA: Los documentos escaneados de la propuesta deben ser 100% legibles y tener su correspondiente número de foliación. LAS PROPUESTAS QUE NO CUENTEN CON LA DEBIDA FOLIACIÓN NO SERÁN OBJETO DE EVALUACIÓN POR PARTE DE LA UNAD. Así mismo, el nombre de cada uno de los archivos que componen la propuesta no debe superar los diez (10) caracteres.

4.13. CERTIFICADO ANTECEDENTES POLICÍA NACIONAL.

Este certificado deberá ser presentado por el proponente en caso de ser persona natural, o en caso de ser persona jurídica por su representante legal, con una vigencia igual o inferior a un año, contado desde la presentación de la propuesta.

Para el caso de ofertas presentadas en Consorcio o Unión Temporal, deberá presentarse el certificado del Representante Legal del Consorcio o Unión Temporal.

NOTA: Los documentos escaneados de la propuesta deben ser 100% legibles y tener su correspondiente número de foliación. LAS PROPUESTAS QUE NO CUENTEN CON LA DEBIDA FOLIACIÓN NO SERÁN OBJETO DE EVALUACIÓN POR PARTE DE LA UNAD. Así mismo, el nombre de cada uno de los archivos que componen la propuesta no debe superar los diez (10) caracteres.

4.14. CERTIFICADO DE CONSULTA DEL REGISTRO ÚNICO DE INFRACCIONES O SANCIONES AMBIENTALES VITAL-RUIA

Este certificado deberá ser presentado por el proponente en caso de ser persona natural, o en caso de ser persona jurídica por su representante legal y por la empresa participante, con una vigencia igual o inferior a seis meses, contado desde la presentación de la propuesta.

En el caso de ofertas conjuntas, cada uno de los integrantes del consorcio o unión temporal debe allegar este documento sin excepción, bajo los lineamientos contenidos anteriormente.

NOTA: Los documentos escaneados de la propuesta deben ser 100% legibles y tener su correspondiente número de foliación. LAS PROPUESTAS QUE NO CUENTEN CON LA DEBIDA FOLIACIÓN NO SERÁN OBJETO DE EVALUACIÓN POR PARTE DE LA UNAD. Así mismo, el nombre de cada uno de los archivos que componen la propuesta no debe superar los diez (10) caracteres.

4.15. DOCUMENTACIÓN FINANCIERA.

Este aspecto se verificará con base en la información contenida en el RUP, bajo los criterios establecidos en los presentes términos de referencia, para tal efecto el proponente deberá presentar el RUP, expedido por la Cámara de Comercio, **vigente y en firme** a la fecha de cierre de la Invitación, y con fecha de expedición de máximo treinta (30) días, contado a partir de la fecha de cierre de la invitación.

La UNAD se reserva el derecho de considerar a muto propio, cuando el RUP aportado por el oferente, no suministre la información suficiente para la determinación de los indicadores solicitados en los Términos de Referencia, para tal efecto dicha información será tomada por la UNAD, de los estados financieros presentados por el oferente en la propuesta presentada el día de cierre descrito en el cronograma del proceso de invitación. En cualquier caso y con el fin de aclarar cualquier tema financiero que no se encuentre claro en el RUP, debe aportarse **SIN EXCEPCION ALGUNA** la siguiente documentación por parte del proponente en la propuesta presentada:

4.15.1. Estados Financieros a 31 de diciembre de 2020: El proponente deberá adjuntar los Estados Financieros debidamente certificados por contador y dictaminados por Revisor Fiscal (cada uno de los siguientes estados, deben estar debidamente suscritos) cuando esté obligado a tenerlo.

La certificación de los estados financieros deberá expresar textualmente, el Marco Regulatorio bajo el cual fueron preparados dichos estados financieros, en cumplimiento de la Ley 1314 de 2009, los estados financieros como mínimo deberán contener:

- **Estado de Situación Financiera (Balance General)**
- **Estado de Resultados**
- **Estado de Cambios en el Patrimonio**
- **Estado de Flujos de Efectivo**
- **Notas a los Estados Financieros**
- **Certificación de Estados Financieros firmada por Contador y Representante Legal**
- **Dictamen u opinión de los Estados Financieros, firmada por revisor fiscal, cuando esté obligado a tenerlo.**

4.15.2. Documentación Complementaria

Adicional a lo anterior, el proponente deberá suministrar los siguientes documentos:

- **Última Declaración de Renta y complementarios** presentada (en cumplimiento de los plazos establecidos por la DIAN para cada año gravable) o de Ingresos y patrimonio. En caso de entidades NO obligadas a presentar declaración de renta o de ingresos y patrimonio, el representante legal, deberá expresarlo por escrito indicando las normas tributarias que lo exceptúan de esta obligación. La declaración de renta a presentar debe ser la correspondiente a la vigencia **2020**, con excepción de aquellas que a la fecha y los plazos establecidos por la DIAN aún no se hayan vencido, para tal efecto deberá presentarse la declaración de renta vigencia **2019**.
- **Fotocopia del Documento de Identidad y Tarjeta Profesional del Contador y Revisor Fiscal** (Cuando esté obligado a tenerlo).
- **Fotocopia del certificado de antecedentes disciplinarios del Contador y Revisor fiscal** (Cuando esté obligado a tenerlo) que firman los estados financieros, expedido por la Junta Central de Contadores, **con una vigencia NO superior a tres meses.**

INVITACIÓN PÚBLICA No. 12 DE 2021

- **Fotocopia del Registro Único Tributario RUT debidamente actualizado**, siendo responsabilidad exclusiva del proponente la información contenida en este documento.

PARA LA PRESENTACION DE LOS ESTADOS FINANCIEROS POR FAVOR TENER EN CUENTA:

- Para el caso de Consorcios y/o Uniones Temporales, cada partícipe deberá cumplir con la totalidad de documentación exigida.
- Cuando NO este obligado a tener revisor fiscal, el representante legal deberá expresarlo por escrito indicando las razones normativas correspondientes.
- Cuando el proponente sea una Entidad de Gobierno que NO este aplicando las Normas Internacionales de Contabilidad para el Sector Público, la certificación a los estados financieros deberá indicar el marco regulatorio bajo el cual se prepararon dichos estados.
- La información financiera debe ser legible, en caso contrario el documento será rechazado.
- En el caso de salir favorecido un Consorcio o Unión temporal, será requisito indispensable presentar el NIT y RUT del Consorcio y/o Unión Temporal una vez se conozca la Resolución de adjudicación.

PARA LA PREPARACIÓN DE LOS ESTADOS FINANCIEROS SE DEBEN TENER EN CUENTA LAS SIGUIENTES NORMAS:

1. Decreto 3022 de 2013 Bajo Marco Normativo Versión 2009

ESTADOS FINANCIEROS CERTIFICADOS Y DICTAMINADOS. Se consideran estados "financieros individuales, aquellos que cumplen con los requerimientos de las Secciones 3 a 7 de la NIIF para las PYMES, normas anexas al presente decreto, y presentados por una entidad que no tiene inversiones en las cuales tenga la condición de asociada, negocio conjunto o controladora.

Son estados financieros dictaminados aquellos acompañados por la opinión profesional del Contador Público que los hubiere examinado con sujeción a las normas de auditoría generalmente aceptadas.

2. Decreto 2649 de 1993 y Art. 114. NOTAS A LOS ESTADOS FINANCIEROS. Las Notas como presentación de las prácticas contables y revelación de la empresa, son parte integral de todos y cada uno de los estados financieros. Las mismas deben prepararse por los administradores, con sujeción a las siguientes Reglas:

- a. Cada nota debe aparecer identificada mediante números o letras y debidamente titulado, con el fin de facilitar su lectura y su cruce con los estados financieros.
- b. Cuando sea práctico y significativo las notas se deben diferenciar adecuadamente en el cuerpo de los Estados financieros.
- c. Las notas iniciales deben identificar el ente económico, resumir sus políticas y prácticas contables y los asuntos de importancia relativa.
- d. Las notas se presentarán en una consecuencia lógica, guardando en cuanto sea posible el mismo orden de las cuentas contables. Las notas no son un sustituto del adecuado tratamiento contable en los estados financieros.

En el caso de salir favorecido un consorcio o Unión Temporal es requisito indispensable presentar el NIT, correspondiente al Consorcio o Unión Temporal en el momento de legalizar el contrato, una vez se conozca la Resolución de adjudicación de este. Lo anterior debido a que es requisito indispensable para realizar el correspondiente registro presupuestal.

- **NOTA:** Es pertinente anotar que en caso de inconsistencias entre la información registrada en el Registro único de Proponentes (RUP) con fecha de corte del 31 de diciembre de 2020 y la certificada por el revisor fiscal o contador, prevalecerá la registrada en el RUP.

Toda la información financiera debe ser absolutamente legible.

El oferente que salga favorecido deberá indicar el número de cuenta corriente o de ahorros con el fin de que sean consignados los pagos respectivos, puesto que la UNAD no generará cheques para el pago correspondiente.

NOTA: Los documentos escaneados de la propuesta deben ser 100% legibles y tener su correspondiente número de foliación. LAS PROPUESTAS QUE NO CUENTEN CON LA DEBIDA FOLIACIÓN NO SERÁN

INVITACIÓN PÚBLICA No. 12 DE 2021

OBJETO DE EVALUACIÓN POR PARTE DE LA UNAD. Así mismo, el nombre de cada uno de los archivos que componen la propuesta no debe superar los diez (10) caracteres.

4.16. INFORMACIÓN A TERCEROS.

El Proponente deberá diligenciar esta información de acuerdo con el formato del formulario No 3 correspondiente a información a terceros, **anexando certificado original o copia de la Entidad Financiera, en la que se le consignarán los recursos y de acuerdo con los requisitos solicitados en el numeral “4.17 y 7.5. NÚMERO DE CUENTA BANCARIA” de los presentes términos de referencia.**

En el caso de ofertas conjuntas, cada uno de los integrantes del consorcio o unión temporal debe allegar este documento sin excepción, bajo los lineamientos contenidos anteriormente.

NOTA: Los documentos escaneados de la propuesta deben ser 100% legibles y tener su correspondiente número de foliación. LAS PROPUESTAS QUE NO CUENTEN CON LA DEBIDA FOLIACIÓN NO SERÁN OBJETO DE EVALUACIÓN POR PARTE DE LA UNAD. Así mismo, el nombre de cada uno de los archivos que componen la propuesta no debe superar los diez (10) caracteres.

4.17. NÚMERO DE CUENTA BANCARIA

El oferente debe presentar una **certificación expedida por la entidad bancaria** en donde tenga la cuenta de ahorros o corriente a través de la cual se le consignarán los valores y efectuarán pagos, en caso de suscribir el contrato.

La certificación deberá contener:

- a) **Nombre del titular.**
- b) **Identificación**
- c) **Número de cuenta**
- d) **Tipo de cuenta (Ahorros o corriente)**
- e) **Estado de la cuenta (Activa o inactiva)**
- f) **Que no sea conjunta**

En el caso de ofertas conjuntas, cada uno de los integrantes del consorcio o unión temporal debe allegar este documento sin excepción, bajo los lineamientos contenidos anteriormente.

NOTA: Los documentos escaneados de la propuesta deben ser 100% legibles y tener su correspondiente número de foliación. LAS PROPUESTAS QUE NO CUENTEN CON LA DEBIDA FOLIACIÓN NO SERÁN OBJETO DE EVALUACIÓN POR PARTE DE LA UNAD. Así mismo, el nombre de cada uno de los archivos que componen la propuesta no debe superar los diez (10) caracteres.

4.18. REGISTRO ÚNICO DE PROPONENTES (RUP).

El proponente deberá presentar el RUP, expedido por la Cámara de Comercio, donde conste que está inscrito hasta el tercer (3) nivel y que cumplan con todos los siguientes códigos de las siguientes actividades económicas del Clasificador de Bienes y Servicios UNSPSC así:

Segmento	Familia	Clase	Producto	Descripción
39	12	18	00	Instalaciones de edificios inteligentes
72	12	14	00	Construcción de edificios públicos especializados
72	15	15	00	Servicio de sistemas eléctricos
95	12	19	00	Edificios y estructuras educacionales y de administración

INVITACIÓN PÚBLICA No. 12 DE 2021

La inscripción debe estar **vigente y en firme** a la fecha de cierre de la Invitación, y con fecha de expedición de **máximo a treinta (30) días anteriores**, contado a partir de la fecha de cierre de la invitación.

En el caso de los Consorcios y las Uniones Temporales, cada uno de los miembros o partícipes de ellos deberá estar inscritos, clasificados y calificados en el Registro de Proponentes (Art. 4, Decreto 856 de 1994).

En caso de propuestas presentadas en Consorcio o Unión Temporal, cada uno de sus partícipes deberá anexar dicho certificado y acreditar su inscripción, calificación y clasificación en la actividad, especialidad y grupo solicitados. De no ser así este factor se evaluará como NO HABILITADO.

NOTA: Los documentos escaneados de la propuesta deben ser 100% legibles y tener su correspondiente número de foliación. LAS PROPUESTAS QUE NO CUENTEN CON LA DEBIDA FOLIACIÓN NO SERÁN OBJETO DE EVALUACIÓN POR PARTE DE LA UNAD. Así mismo, el nombre de cada uno de los archivos que componen la propuesta no debe superar los diez (10) caracteres.

4.19. REGISTRO DE PROVEEDORES DE LA UNAD.

El proponente o cada uno de los integrantes de las uniones temporales o Consorcio, deberán estar inscrito(s) en el Registro de Proveedores de la UNAD, para lo cual deberá adjuntar a la propuesta la impresión del registro en el Sistema como proveedor de la UNAD.

El registro lo podrá adelantar ingresando a la página de la UNAD (www.unad.edu.co), buscar el link de "contratación" (costado inferior izquierdo de la página) y posteriormente ubicar en el menú de la página de contratación el link "Sistema de registro" y posteriormente dar clic en "Proveedores UNAD".

4.20. DOCUMENTACION CUMPLIMIENTO DE LINEAMIENTOS, MANUALES E INSTRUCTIVOS EXPEDIDOS POR LA UNAD Y EN PARTICULAR DE REQUISITOS Y CONDICIONES EN MATERIA DE GESTIÓN AMBIENTAL Y SISTEMA DE GESTIÓN DE LA SEGURIDAD Y SALUD EN EL TRABAJO PARA LA CONTRATACIÓN DE BIENES Y SERVICIOS.

El aspecto referente a Gestión ambiental y Seguridad y Salud en el Trabajo, se verificará con base en la información allegada por el proponente y será calificada técnicamente bajo los criterios establecidos en los presentes términos de referencia contenidos en el numeral "8.2 CUMPLIMIENTO DE GESTIÓN AMBIENTAL Y SEGURIDAD Y SALUD EN EL TRABAJO"; ambos aspectos, en concordancia con el Sistema Integrado de Gestión de la UNAD, en su componente de Gestión ambiental y sistema de Gestión de la Seguridad y Salud en el Trabajo. Respecto del aspecto jurídico y en concordancia con el Sistema Integrado de Gestión en su componente de Gestión ambiental y sistema de Gestión de la Seguridad y Salud en el Trabajo, **el proponente deberá:**

- 4.20.1 **Adjuntar certificación según formulario No. 4 en el que conste estar informado, cumpliendo y comprometido a cumplir (como mínimo durante el período comprendido desde el mismo momento de la presentación de la oferta y hasta finalizar el plazo de ejecución del contrato, incluyendo períodos de prórroga cuando así haya lugar), con la política generada por la UNAD, en concordancia con la normatividad exigible en este sentido.** La Universidad ha generado los instructivos I-5-6-5 e I-6-3-2 en los cuales "los requisitos mencionados son de obligatorio cumplimiento para que las actividades que sean realizadas por estos (contratistas), se hagan de forma segura" (Instructivo de requisitos y condiciones en seguridad y salud en el trabajo para la contratación de bienes y servicios I-5-6-5 Introducción pág. 3, <https://sig.unad.edu.co/documentos/sgc/instructivos/I-5-6-5.pdf>; e Instructivo I-6-3-2, se encuentra publicado en el siguiente link:; e Instructivo para la contratación de bienes y servicios ambientalmente sostenibles I-6-3-2. <https://sig.unad.edu.co/documentos/sgc/instructivos/I-6-3-2.pdf> (Negrilla fuera de texto).

5. RECHAZO O INADMISIÓN DE LAS PROPUESTAS.

Habrà lugar a no – admisión o rechazo de las propuestas cuando:

- a) Cuando la propuesta se presente en forma extemporánea o en un lugar diferente al descrito en el cronograma del presente proceso.

INVITACIÓN PÚBLICA No. 12 DE 2021

- b) Cuando se soliciten aclaraciones y el proponente no hiciere llegar el documento o no cumpliera con el requisito de forma, dentro de los plazos establecidos por la UNIVERSIDAD.
- c) El proponente o uno de los miembros del consorcio o unión temporal se encuentren incurso en alguna causal de inhabilidad o incompatibilidad o prohibición prevista en la constitución o en la ley.
- d) El valor de la propuesta supere el presupuesto oficial.
- e) Cuando el proponente no presente el original de la oferta, o no firme la carta de presentación de la oferta, o suministren datos o documentos que falten a la verdad.
- f) No se cumplan con todos los documentos mínimos exigidos de participación, establecidos en los presentes términos de referencia.
- g) Se presente acto o actos de corrupción en el proceso por parte del proponente.
- h) Se demuestre la participación del proponente en dos o más propuestas, por el mismo oferente por sí, por interpuesta persona o por personas jurídicas pertenecientes al mismo grupo empresarial.
- i) Existan enmendaduras y estas no sean aclaradas.
- j) Estar en mora de sus obligaciones parafiscales (artículo 50 ley 789 de 2002 y artículo 1° ley 828 de 2003.)
- k) Cuando la documentación anexa no sea clara o legible y sea indispensable para la comparación.
- l) Cuando no se declare el IVA perteneciendo al régimen común o cuando declaren IVA perteneciendo al régimen simplificado.
- m) En el registro Único Tributario (R.U.T.) no conste el régimen tributario al que pertenece el proponente.
- n) Cuando no se diligencie alguno de los formatos adjuntos que se requiera ser diligenciados, o cuando al haberse gestionado, los mismos vengán diligenciados de forma incompleta.
- o) Cuando le sobrevengan al proponente o uno de los miembros del consorcio o de la unión temporal, circunstancia que impidan legalmente adjudicarle el contrato.
- p) El valor de la oferta se encuentre por debajo del 98% del presupuesto oficial.
- q) Cuando no se presente en su totalidad la discriminación de precios unitarios para cada uno de los ítems que conforman el presupuesto oficial.
- r) Cuando se describa falsedad material o ideológica en cualquier documento de la oferta.
- s) Cuando el OFERENTE no ofrezca el período y valor de garantía mínimo solicitado (cuando se requiera y solicite para el proceso garantía de seriedad de la oferta, Vale la pena mencionar que, si en los presentes términos de referencia no se hace mención en sus numerales, de solicitud de la garantía de seriedad de la oferta, esta causal de rechazo será inaplicable a las propuestas presentadas por los oferentes.).
- t) Cuando el OFERENTE omita alguno de los datos necesarios para la comparación de ofertas.
- u) El oferente aparezca reportado en el Boletín de responsables Fiscales de la Contraloría general de la República.
- v) Cuando la propuesta se reciba con posterioridad a la fecha y hora fijada para el cierre.
- w) Cuando el OFERENTE no esté inscrito en el Registro Único de Proponentes- RUP, en La clasificación solicitada.
- x) Cuando se modifique el valor de la propuesta.
- y) Cuando estén incompletas en cuanto omitan la inclusión de información o de alguno de los documentos necesarios para la comparación objetiva de las propuestas, o solicitada su aclaración, estos no cumplan los requisitos establecidos en los Términos de Referencia.
- z) En caso en que se requiera y solicite para el presente proceso garantía de seriedad de la oferta, la no presentación de esta dentro de la PROPUESTA será motivo de rechazo por considerar que la PROPUESTA no tiene la seriedad exigida. También será causal de rechazo de la PROPUESTA la presentación de la garantía sin el cumplimiento de los requisitos contenidos en los literales "a)" al "g)" del numeral que corresponda la solicitud de este documento en los presentes términos de referencia. Vale la pena mencionar que, si en los presentes términos de referencia no se hace mención en sus numerales, de solicitud de la garantía de seriedad de la oferta, esta causal de rechazo será inaplicable a las propuestas presentadas por los oferentes.
- aa) Haber tenido calificación mala o negativa del servicio por parte de la UNAD en relación con la prestación del servicio objeto de la presente contratación, en cualquier tiempo o período. Esta causal aplica tanto para el contratista como para cualquiera de los integrantes del Consorcio o Unión temporal que hubiera contratado con la UNAD.
- bb) Haber acreditado certificado de cumplimiento de la implementación de los estándares mínimos de Seguridad y Salud con porcentaje inferior a 85%, será considerado sin excepción alguna como causal de rechazo de la oferta presentada (lo anterior, solo en caso en que, en los criterios de calificación del presente proceso de contratación, evalúe la aplicación de requisitos y condiciones en seguridad y salud en el trabajo para la contratación de bienes y servicios).
- cc) Cuando el puntaje técnico del oferente haya sido menor al 75% del puntaje total establecido en los criterios de calificación de la presente invitación.

- dd) Cuando la experiencia (general o específica) tenga puntaje o no, no se haya cumplido por el oferente en su totalidad, toda vez que dicha experiencia debe ser entendida tanto por los oferentes como por la UNAD, como un factor habilitante bajo todos sus aspectos técnicos y legales.

6. PROPUESTAS PARCIALES.

La UNAD, NO aceptará propuestas parciales, ni hará adjudicaciones parciales. Con base en las Calificaciones obtenidas en los diferentes aspectos evaluados, se elaborará un cuadro Comparativo de las ofertas, en el cual se discriminará la evaluación de los aspectos jurídicos, técnicos y financieros.

7. CONDICIONES BÁSICAS QUE REGIRÁN EL FUTURO CONTRATO

Deben entenderse que todas las pautas fijadas en el presente capítulo pretenden, exclusivamente, informar a los oferentes sobre las cláusulas que contemplarían el contrato que eventualmente pudieran derivarse de la presente invitación y que, por lo tanto, las mismas no implican obligación de la institución a celebrar contrato con uno de los cotizantes.

Las OFERTAS aceptan integralmente las condiciones y obligaciones de los presentes términos y aquellas que de conformidad con la ley deben tener los contratos celebrados con la UNIVERSIDAD. Los términos de referencia y la oferta forman parte integral del presente contrato a celebrar. En caso de dudas, vacíos o aclaraciones, el orden de prelación para aclararlos es el siguiente: Términos de Referencia, contrato y oferta.

La UNIVERSIDAD se reserva el derecho a "Dar por terminado anticipadamente el proceso pre-contractual", cuando por cualquier causa así lo estime conveniente, lo que comunicará mediante adenda dentro de los dos (2) días siguientes a la toma de su decisión. En tal caso, no habrá lugar a indemnización, reconocimiento de perjuicios y costos a los proponentes, de ninguna naturaleza. Se entiende que todo proponente por el hecho de presentar su oferta ha renunciado a todo derecho, acción, pretensión y/o reclamación orientada a solicitar, no siendo limitativo, reembolsos, indemnizaciones, perjuicios por este hecho. Debe darse entendido por los proponentes, que la acción de la UNAD frente al envío de los términos de Referencia a los oferentes invitados a participar, **no implica obligación alguna de la UNAD a celebrar contrato con uno de los cotizantes o adjudicatario.**

7.1. VIGENCIA DEL CONTRATO

La vigencia del contrato se iniciará en la fecha en que se cumplan los requisitos de ejecución antes enumerados y cubrirá el plazo para la ejecución del objeto contractual y dos (2) meses adicionales.

7.2. PLAZO DE EJECUCIÓN

El plazo de ejecución será desde la legalización del contrato, (es decir previa aprobación de las garantías por parte de la UNAD) y demás condiciones descritas en este numeral) y hasta el **15 de diciembre de 2022**. Asimismo, y se entiende por legalización efectiva del contrato, cuando el contratista allegue los siguientes documentos:

1. Garantías
2. Sus respectivos recibos de pago en original.
3. Acreditación de originalidad de cada póliza emitida por la Compañía de Seguros.

Dichas garantías y su documentación adicional deberán sin excepción, ser allegadas a la Secretaría General a MAS TARDAR EL DÍA SIGUIENTE DE LA SOLICITUD REALIZADA por la Universidad Nacional Abierta y a Distancia so pena, de que la UNAD se reserva el derecho a anular el respectivo Contrato y CRP unilateralmente si así lo estima conveniente, lo que comunicará mediante oficio formalmente remitido al adjudicatario. En tal caso, no habrá lugar a indemnización para el adjudicatario, reconocimiento de perjuicios y costos, de ninguna naturaleza. Se entiende que el adjudicatario por el hecho de presentar su oferta ha renunciado a todo derecho, acción, pretensión y/o reclamación orientada a solicitar, no siendo limitativo, reembolsos, indemnizaciones, perjuicios por este hecho

4. Suscripción del contrato por ambas partes.

INVITACIÓN PÚBLICA No. 12 DE 2021

HASTA TANTO ESTOS REQUISITOS NO SE HAYAN CUMPLIDO Y/O ACREDITADO EN SU TOTALIDAD, EL PLAZO DE EJECUCIÓN DEL CONTRATO NO PODRÁ INICIAR.

7.3. FORMA DE PAGO

El valor resultante es decir la suma **\$ 3.180.000.000.00 (TRES MIL CIENTO OCHENTA MILLONES DE PESOS MCTE)** del proceso será pagado por la UNAD de la siguiente forma:

El valor resultante del proceso será pagado por la UNAD de la siguiente forma:

La UNAD, de conformidad con el artículo 91 de la Ley 1474 de 2011, cancelará un 20% del valor total del contrato en calidad de anticipo. Para entregar el anticipo el contratista deberá presentar el respectivo Plan de Inversión del Anticipo el cual deberá estar debidamente aprobado por el supervisor del contrato. En caso en que este plan no cumpla con lo solicitado por el supervisor, el anticipo no será entregado hasta cuando no se subsane el mismo. La amortización del anticipo se deberá adelantar por medio de cada pago parcial, de acuerdo con el porcentaje correspondiente al anticipo. Para entregar el respectivo anticipo se deberá contar con la aprobación de las garantías y con la entrega del contrato de promesa de fiducia o el contrato de fiducia irrevocable para el manejo de los recursos que reciba como anticipo, con el fin de garantizar que el anticipo se aplique exclusivamente a la ejecución del contrato correspondiente. Los costos de la comisión fiduciaria y aquellos en que el contratista incurra por la constitución de la fiducia o un patrimonio autónomo irrevocable serán asumidos por éste. La fiducia será administrada por el supervisor del contrato y el contratista. Los rendimientos financieros serán a favor de la UNAD y deberán ser devueltos con la liquidación del contrato. En el contrato de fiducia deberá quedar estipulado como funciones del supervisor, expresamente y sin condiciones, las siguientes. Autorizar a la FIDUCIARIA los desembolsos del anticipo por la ENTIDAD PUBLICA en la cuenta que para tal fin determine la FIDUCIARIA. En caso de que el FIDEICOMITENTE no cumpla con esta información la FIDUCIARIA no tendrá como recibidos los recursos y el FIDEICOMITENTE será responsable por la no causación de rendimientos. b. Instruir a la FIDUCIARIA el procedimiento para la entrega de rendimientos. c. Enviar a la FIDUCIARIA las órdenes de desembolsos y/o restituciones respectivas en los términos establecidos en el presente contrato. d. Dar instrucciones a la FIDUCIARIA sobre la forma como deberá ejecutarse el contrato de fiducia, cuando en su ejecución se presenten hechos sobrevinientes e imprevistos, que impidan el cumplimiento de sus obligaciones contractuales. La FIDUCIARIA deberá rendir cuentas comprobadas de su gestión cada seis (6) meses. El contrato de fiducia no podrá modificarse sin la autorización de la UNAD. El saldo restante es decir el 80% del valor del contrato se cancelará mediante actas de recibo parcial, recibidas a satisfacción por el supervisor de la UNAD, previa certificación y entrega de las obras aprobadas por el supervisor de la UNAD. En todo caso el último pago deberá realizarse a la finalización del contrato, mediante entrega a satisfacción previa del supervisor y contra suscripción y aprobación por las partes del acta de liquidación del contrato.

El pago final, deberá ser cancelado contra liquidación del contrato.

Cada pago se realizará anexando:

- i. Factura de pago (con resolución vigente de la DIAN e identificación del régimen tributario).
- ii. Certificado de pago de parafiscales de los últimos seis meses
- iii. Copia Registro Único Tributario actualizado
- iv. Matriz de costos unitarios y cantidades (para contratos de obra, puede usar el formato F-14-3-2).
- v. Informe de actividades con fotografías con formato F-14-1-17
- vi. Registros entregables (Soportes mantenimiento, actas de disposición, hojas de vida de equipos etc., según aplique.)
- vii. Tabla(s) diligenciada(s) correspondiente al Instructivo Para La Contratación De Bienes Y Servicios Ambientalmente Sostenibles (I-6-3-2), de requisitos que apliquen al corte de ejecución.
- viii. Soportes de cumplimiento de los requisitos ambientales aplicables del Instructivo I-6-3-2.
- ix. Tabla(s) diligenciada(s) correspondiente al Instructivo De Requisitos Y Condiciones En Seguridad Y Salud En El Trabajo Para La Contratación De Bienes Y Servicios (I-5-6-5).
- x. Soportes de cumplimiento de los requisitos en SST aplicables del Instructivo I-5-6-5.
- xi. Formato para la identificación de elementos inventariables en contratos de infraestructura (F-14-1-5) (en caso de que dentro del contrato se suministren elementos inventariables).
- xii. Soportes de cumplimiento de los requisitos aplicables del Formato Informe de Aspectos Técnicos, Administrativos y Contables de Contratos de Infraestructura (F-14-1-9).

- xiii. Formato hoja de vida de sistemas o equipos de la infraestructura física (F-14-1-4) (en el caso de que en el contrato se suministren equipos o se haga mantenimiento de estos).
- xiv. Cronograma de ejecución del contrato (para el primer pago).

Para el informe final, el contratista debe entregar ficha técnica por cada uno de los elementos en los cuales se especifique el tipo de mantenimiento y su periodicidad

Parágrafo Único: El valor podrá ser adicionado hasta en un 50% del valor total mediante contrato adicional firmado con anterioridad a la fecha de terminación del contrato inicial y previo concepto del supervisor de este.

7.4. PRESENTACIÓN DE NIT (EN CASO DE SER CONSORCIO O UNIÓN TEMPORAL), TERMINO PARA FIRMA Y LEGALIZACIÓN DEL CONTRATO

En el caso de salir favorecido un consorcio o Unión Temporal y una vez se conozca la Resolución de adjudicación de este, debe ser tramitado por el consorcio o Unión Temporal, el NIT correspondiente, toda vez que debe ser presentado para la realización del contrato respectivo y para gestionar su registro presupuestal; además que dicho NIT es requisito indispensable al momento de legalizar el contrato respectivo.

El contratista deberá devolver, a la Coordinación Jurídica y de Contratación, el contrato correspondiente dentro del **siguiente día hábil a la fecha en la que se le haya entregado para su legalización, acompañado de la garantía única y sus documentos anexos** de acuerdo con el numeral "7.6. garantía única de cumplimiento".

Si el contratista favorecido se rehúsa a suscribir el contrato o por razones ajenas a este y por considerarse constitutivas de caso fortuito o fuerza mayor no suscribe el contrato y/o no entrega las pólizas y sus documentos anexos y los demás documentos requeridos para la legalización del contrato, dentro del término establecido por los presentes Términos de Referencia, la Universidad Nacional Abierta y a Distancia se reserva el Derecho a anular el respectivo Contrato y CRP unilateralmente si así lo estima conveniente, lo que comunicará mediante oficio formalmente remitido al adjudicatario. En tal caso, no habrá lugar a indemnización para el adjudicatario, reconocimiento de perjuicios y costos, de ninguna naturaleza. Se entiende que el adjudicatario por el hecho de presentar su oferta ha renunciado a todo derecho, acción pretensión y/o reclamación orientada a solicitar, no siendo limitativo, reembolsos, indemnizaciones, perjuicios por este hecho.

La UNIVERSIDAD podrá prorrogar el término para firma del contrato y legalización de este.

7.5. NÚMERO DE CUENTA BANCARIA

El oferente debe presentar una **certificación expedida por la entidad bancaria** en donde tenga la cuenta de ahorros o corriente a través de la cual se le consignarán los valores y efectuarán pagos, en caso de suscribir el contrato.

La certificación deberá contener:

- a. **Nombre del titular.**
- b. **Identificación**
- c. **Número de cuenta**
- d. **Tipo de cuenta (Ahorros o corriente)**
- e. **Estado de la cuenta (Activa o inactiva)**
- f. **Que no sea conjunta**

7.6. GARANTÍA ÚNICA DE CUMPLIMIENTO

- A. **BUEN MANEJO Y CORRECTA INVERSIÓN DEL ANTICIPO:** De los perjuicios sufridos por la entidad con ocasión de la no inversión del anticipo, el uso indebido del anticipo y/o la apropiación indebida de los recursos recibidos en calidad de anticipo, equivalente al 100% del valor del anticipo y con una vigencia desde la suscripción del contrato, hasta el vencimiento del plazo de ejecución y dos (2) meses más.
- B. **CUMPLIMIENTO:** de las obligaciones derivadas de la celebración del contrato, equivalente al veinte por ciento (20%) del valor del contrato y con una vigencia desde la suscripción del contrato, hasta el vencimiento del plazo de ejecución y dos (2) meses más.

- C. CALIDAD DE LOS BIENES O SERVICIOS:** equivalente al 10% del valor del contrato y con una vigencia desde la suscripción del contrato, hasta el vencimiento del plazo de ejecución y dos (2) meses más.
- D. PAGO DE SALARIOS Y PRESTACIONES SOCIALES:** Por valor equivalente al diez por ciento (10%) del valor total del contrato, amparando desde la suscripción del contrato incluyendo el plazo de ejecución del contrato y tres (3) años más.
- E. RESPONSABILIDAD CIVIL EXTRA CONTRACTUAL:** Por valor equivalente 500 SMMLV, para contratos cuyo valor sea inferior a 1.500 SMMLV, con una vigencia desde la suscripción del contrato y hasta el vencimiento del plazo de ejecución del contrato.
- F. ESTABILIDAD DE OBRA:** Derivada de la ejecución del contrato, por el veinte por ciento (20%) del valor total del contrato, con una vigencia desde la suscripción del contrato incluyendo el plazo de ejecución del contrato y tres (3) años más.

El contratista deberá mantener vigente la Garantía Única y será a cargo de éste el pago de primas y demás erogaciones de constitución, pudiendo la UNIVERSIDAD prorrogar la garantía única a cargo del contratista cuando este se negare a ampliarla, valor que se descontará de las sumas adeudadas.

Asimismo, y para la legalización efectiva del contrato, el contratista deberá allegar:

1. Garantías
2. Sus respectivos recibos de pago en original.
3. Acreditación de originalidad de cada póliza emitida por la Compañía de Seguros.

HASTA TANTO ESTOS REQUISITOS NO SE HAYAN CUMPLIDO Y/O ACREDITADO EN SU TOTALIDAD, EL PLAZO DE EJECUCIÓN DEL CONTRATO NO PODRÁ INICIAR.

Dichas garantías y su documentación adicional deberán sin excepción, ser allegadas a la Secretaría General a **MAS TARDAR EL DÍA SIGUIENTE DE LA SOLICITUD REALIZADA por la Universidad Nacional Abierta y a Distancia** so pena, de que la UNAD se reserva el derecho a anular el respectivo Contrato y CRP unilateralmente si así lo estima conveniente, lo que comunicará mediante oficio formalmente remitido al adjudicatario. En tal caso, no habrá lugar a indemnización para el adjudicatario, reconocimiento de perjuicios y costos, de ninguna naturaleza. Se entiende que el adjudicatario por el hecho de presentar su oferta ha renunciado a todo derecho, acción, pretensión y/o reclamación orientada a solicitar, no siendo limitativo, reembolsos, indemnizaciones, perjuicios por este hecho.

7.7. SUPERVISIÓN DEL CONTRATO

La UNIVERSIDAD será la encargada de realizar la vigilancia, control y supervisión del contrato a través del **COORDINADOR INFRAESTRUCTURA Y MANTENIMIENTO FÍSICO DE LA UNAD o quien haga sus veces.**

El supervisor está facultado para ejercer la inspección, vigilancia y control de la ejecución del contrato que se derive del presente procesos de contratación Pública y podrá impartir instrucciones al contratista sobre asuntos de su responsabilidad, este debe acatar y cumplir con lo indicado dentro del marco de su objeto contractual.

7.8. CESIÓN DEL CONTRATO

No se podrá ceder el contrato por el contratista favorecido sin previo consentimiento de la UNIVERSIDAD.

7.9. SANCIONES

Se reconocerá a la UNAD a título de cláusula penal, entendiendo esta como el avalúo anticipado de los perjuicios que puedan resultar por la inejecución de las obligaciones establecidas en el presente contrato, su ejecución defectuosa o el retardo en el cumplimiento de esta, una suma equivalente al diez por ciento (10%) del valor del contrato, la cual se hará efectiva mediante acto administrativo debidamente motivado. Esta suma se considera como pago parcial pero definitivo de los perjuicios causados a la UNAD. Lo anterior de conformidad con el Artículo 1592 y siguientes del Código Civil Colombiano.

7.10. SUSPENSIÓN DE LA EJECUCIÓN POR FUERZA MAYOR O CASO O FORTUITO

Por caso fortuito o Fuerza mayor se podrá suspender el contrato quedando el contratista exento de toda responsabilidad en la ejecución del contrato siempre que estas situaciones estén debidamente probadas.

7.11. LIQUIDACIÓN DEL CONTRATO

Mediante acta se procederá a realizar y suscribir la liquidación del contrato una vez termine la ejecución del contrato inicialmente pactado y sus prorrogar si las hubiere, en la presente acta se dejarán establecidas entre otras las siguientes estipulaciones

- a. Objeto del contrato
- b. Número del contrato
- c. Partes
- d. CDP
- e. CRP
- f. sumas de dinero recibido
- g. plazos
- h. observaciones finales
- i. saldos pendientes
- j. Firma del ordenador del gasto, contratista y supervisor,

La liquidación se podrá realizar bilateralmente, unilateralmente ante la no presencia del contratista o judicialmente.

8. CRITERIOS DE CALIFICACIÓN Y FORMA DE EVALUACIÓN

La UNAD aceptará, sin perjuicio de su facultad de rechazar todas o algunas de las propuestas, al proponente cuya oferta se encuentre ajustada a los términos de referencia y obtenga el más alto puntaje conforme a los criterios que se establecen a continuación.

8.1. ASPECTOS JURÍDICOS.

Este aspecto no dará puntaje, pero habilitará o deshabilitará jurídicamente la propuesta bajo el siguiente criterio:

Comprende el análisis que adelantará la Universidad para determinar si las propuestas fueron presentadas con la documentación necesaria con el fin de corroborar si el futuro contratista es apto para contratar con el estado de conformidad con la información solicitada dentro de los Términos de Referencia.

8.2. ASPECTOS FINANCIEROS

Este aspecto no dará puntaje, pero habilitará o deshabilitará financieramente la propuesta y se realizará con base en la información financiera contenida en el RUP y presentada de conformidad con los presentes términos, la cual debe corresponder a la misma información de los estados financieros presentados. No será habilitada la propuesta que presente información diferente entre el RUP y los estados financieros presentados.

En caso de que algunos de los indicadores exigidos a continuación NO puedan determinarse en el RUP, este será evaluado con los datos de los estados financieros presentados. Lo anterior, teniendo en cuenta los parámetros establecidos por el presidente de la república a través del decreto 434 del 19 de marzo de 2020.

a) Liquidez (Activo corriente / Pasivo corriente)

- Mayor o igual a 3.0: CUMPLE
- Inferior a 3.0: NO CUMPLE

INVITACIÓN PÚBLICA No. 12 DE 2021

En caso de consorcio o unión temporal, este factor se determinará así:

$$LT = \frac{\sum \text{activo corriente} \times \% \text{ de participación}}{\sum \text{pasivo corriente} \times \% \text{ de participación}}$$

En donde:

LT= Liquidez total

b) Endeudamiento (Pasivo total / Activo total)

- Menor o igual a 50%: CUMPLE
- Superior 50%: NO CUMPLE

En caso de consorcio o unión temporal, este factor se hará determinará así:

$$ET = \frac{\sum \text{Pasivo total} \times \% \text{ participación}}{\sum \text{Activo total} \times \% \text{ participación}}$$

En donde:

ET= Endeudamiento total

c) Razón de Cobertura de Interés (Utilidad Operacional / Gastos de Interés)

- Mayor o igual a 150: CUMPLE
- Inferior 150: NO CUMPLE

En caso de consorcio o unión temporal, este factor se hará determinará así:

$$RCI = \frac{\sum \text{Utilidad Operacional} \times \% \text{ participación}}{\sum \text{Gastos de Interés} \times \% \text{ participación}}$$

En donde:

RCI= Razón de Cobertura de Interés Total

Los proponentes cuyos gastos de interés sean cero (0), no podrán calcular el indicador de razón de cobertura de interés, en ese caso el proponente cumple el indicador, salvo que la utilidad operacional sea negativa, caso en el cual no cumple el indicador de razón de cobertura de interés, lo anterior toda vez que en el formulario de

registro único de proponentes a la fecha de elaboración del presente proceso de selección no ha aprobado nuevo formato RUP.

d) **Capital de Trabajo (Activo Corriente – Pasivo corriente)**

- Mayor o igual al 1000 SMMLV del 2020: CUMPLE
- Inferior al 1000 SMMLV: NO CUMPLE

En caso de consorcio o unión temporal, este factor se hará determinará así:

$$CT = \sum CT_i$$

En caso de consorcio o unión temporal, el Capital de Trabajo será la sumatoria del capital de trabajo individual de cada uno de los integrantes del consorcio o unión temporal.

En donde:

CT= Capital de trabajo total

CT_i= Capital de trabajo de cada integrante.

e) **Rentabilidad Del Patrimonio**

RENTABILIDAD DEL PATRIMONIO= Utilidad Operacional / Patrimonio

- Mayor o igual al 20%: CUMPLE
- Inferior al 20%: NO CUMPLE

En caso de consorcio o unión temporal

$$RPT = \frac{\sum \text{Utilidad operacional} \times \% \text{ participación}}{\sum \text{Patrimonio} \times \% \text{ participación}}$$

RPT: RENTABILIDAD DEL CONSORCIO O UNIÓN TEMPORAL

f) **Rentabilidad Del Activo**

RENTABILIDAD DEL ACTIVO= Utilidad operacional / Activo Total

- Mayor o igual al 10%: CUMPLE
 - Inferior al 10%: NO CUMPLE
- En caso de consorcio o unión temporal

$$RAT = \frac{\sum \text{Utilidad operacional} \times \% \text{ participación}}{\sum \text{Activo total} \times \% \text{ participación}}$$

RAT= RENTABILIDAD DEL ACTIVO DEL CONSORCIO O UNIÓN TEMPORAL

8.3. ASPECTOS TÉCNICOS

Las ofertas serán evaluadas por el Comité Técnico de la UNAD de acuerdo con los siguientes parámetros y criterios, aplicando la ponderación establecida.

La UNAD aceptará, sin perjuicio de su facultad de rechazar todas o algunas de las propuestas, al proponente cuya oferta se encuentre ajustada a los términos establecidos en los estudios previos y que serán parte integral de los Términos de referencia, por lo cual deberá obtenerse el más alto puntaje conforme a los criterios que se establecerán a continuación:

FACTORES DE EVALUACIÓN:

ASPECTOS TÉCNICOS

Los Factores de Evaluación se dividirán en nueve fases, las cinco primeras son habilitantes y las cuatro últimas tendrán puntuación y están relacionadas con la experiencia de la empresa, visita técnica y la oferta económica respectivamente.

DESCRIPCIÓN	PUNTAJE
A. Cumplimiento de requisitos relacionados con Gestión Ambiental	HABILITA / NO HABILITA
B. Cumplimiento de requisitos relacionados con la Seguridad y Salud en el Trabajo	HABILITA / NO HABILITA
C. Protocolos de Bioseguridad	HABILITA / NO HABILITA
D. Cumplimiento de estándares mínimos en seguridad y salud en el trabajo	HABILITA / NO HABILITA
E. Características técnicas y profesionales del personal	HABILITA / NO HABILITA
F. Experiencia General	MÁXIMO 100 PUNTOS
G. Experiencia Específica	MÁXIMO 100 PUNTOS
H. Visita Técnica	MÁXIMO 100 PUNTOS
I. Valor de la oferta económica	MÁXIMO 100 PUNTOS

El puntaje máximo que puede alcanzar un oferente en este proceso contractual es de 400 puntos.

A. CUMPLIMIENTO DE REQUISITOS RELACIONADOS CON GESTIÓN AMBIENTAL (HABILITA / NO HABILITA)

Cumplimiento del instructivo de requisitos y condiciones en gestión ambiental para la contratación de bienes y servicios (I-6-3-2).

(Enlace: <https://sig.unad.edu.co/documentos/sgc/instructivos/i-6-3-2.pdf>).

El proponente deberá acreditar el cumplimiento de los siguientes requerimientos y diligenciar las tablas y anexar los soportes según aplique:

1. **Tabla 17.** ADQUISICIÓN DE BIENES O PRESTACIÓN DE SERVICIOS PARA MANTENIMIENTO U OBRAS DE ADECUACIÓN Y CONSTRUCCIÓN EN INSTALACIONES FÍSICAS.

No.	REQUERIMIENTO	CUMPLE		
		SI	NO	NA
1	El proveedor y sus subcontratistas no deben tener Sanciones Ambientales vigentes según el Registro Único de Infractores Ambientales (RUIA)			
2	El proveedor cuenta con certificación del Sistema de Gestión Ambiental (ISO 14001, PREAD de la Secretaría Distrital de Ambiente (SDA), entre otros), o se encuentra incluido en el Ecodirectorio Empresarial de la SDA			
3	El proveedor debe asegurar que los materiales de arrastre y cantera usados en la obra provengan de empresas con los permisos ambientales aplicables según el Decreto 2041 de 2014 "por el cual se reglamenta el Título VIII de la Ley 99 de 1993 sobre licencias ambientales"			
4	El proveedor debe propender que los ladrillos usados para la obra cuenten con etiqueta o certificación de la Norma Técnica Colombiana NTC 6033 "Criterios ambientales para ladrillos y bloques de arcilla"			
5	El proveedor debe asegurar que el cemento provenga de industrias con certificaciones ambientales			
6	El proveedor debe propender que las baldosas cerámicas cuenten con etiqueta o certificación de la Norma Técnica Colombiana NTC 6024 "Criterios ambientales para baldosas cerámicas"			
7	El proveedor debe propender que las pinturas y materiales de recubrimiento cuenten con etiqueta o certificación de la Norma Técnica Colombiana NTC 6018 "Criterios ambientales para pinturas y materiales de recubrimiento"			
8	El proveedor debe suministrar para la iluminación de la infraestructura, luminarias o bombillos de tecnología LED o alguna otra tecnología de punta de mayor eficiencia energética.			
9	El proveedor de las luminarias o bombillos debe contar con afiliación a un programa posconsumo de luminarias y bombillos			
10	El proveedor debe garantizar que los transformadores eléctricos, condensadores eléctricos, interruptores, reguladores, reconvertidores y equipos similares deben ser libre de Bifenilos Policlorados (PCB)			
11	El proveedor debe garantizar que los inodoros deben tener sistemas de doble pulsador o deben contar certificado de la Norma Técnica Colombiana NTC 5757. "Criterios Ambientales para aparatos sanitarios de alta eficiencia"			
12	El proveedor debe garantizar que los orinales deben ser de carácter ecológico (sin uso de agua)			
13	El proveedor debe garantizar que se instalen en pocetas, lavaplatos, lavamanos, cafeterías y demás grifos con cierre automático (Mecánicos o electrónicos) o ahorrador de agua según aplique			
14	Si la magnitud de la obra se cataloga como Gran Generador de Residuos de Construcción y Demolición (RCD), el proveedor debe gestionar los residuos en cumplimiento de los artículos 13, 14, 15 numeral 1, 2 y artículo 20 de la Resolución 472 del 28 de febrero de 2017 "Por la cual se reglamenta la gestión integral de los residuos generados en las actividades de construcción y demolición -RCD"			
15	Si la magnitud de la obra se cataloga como Pequeño Generador de RCD, el proveedor debe gestionar los residuos en cumplimiento del artículo 15 numeral 3 y artículo 20 de la Resolución 472 del 28 de febrero de 2017 "Por la cual se reglamenta la gestión integral de los residuos generados en las actividades de construcción y demolición -RCD"			
16	Si la obra es en Bogotá el proveedor deberá cumplir con el artículo 6 de la Resolución 1115 del 16 de septiembre de 2012 "Por medio de la cual se adoptan los lineamientos técnico - ambientales para las actividades de aprovechamiento y tratamiento de los RCD en el distrito capital" y el artículo 1 de la Resolución 932 de 2015			
17	En caso de que los RCD generados en la obra o mantenimiento sean susceptibles de aprovechamiento y aprovechados en la misma obra, el proveedor debe entregar informe y certificación del aprovechamiento			
18	El proveedor para cualquier tipo de obra de adecuación en la infraestructura debe contar con un Plan de Gestión Ambiental de Obra			
19	Disponibilidad para ser auditado por parte del Sistema de Gestión Ambiental para verificar el cumplimiento de los requisitos ambientales y la gestión ambiental de la empresa.			

INVITACIÓN PÚBLICA No. 12 DE 2021

DESCRIPCIÓN	PUNTAJE
Acredita con el cumplimiento y anexar los soportes de los requisitos que apliquen para etapa precontractual según el INSTRUCTIVO PARA LA CONTRATACIÓN DE BIENES Y SERVICIOS AMBIENTALMENTE SOSTENIBLES, solicitados en la Tabla 17	HABILITA
No acredita con el cumplimiento ni anexa los soportes de los requisitos aplicables del INSTRUCTIVO PARA LA CONTRATACIÓN DE BIENES Y SERVICIOS AMBIENTALMENTE SOSTENIBLES, solicitados en la Tabla 17	NO HABILITA

B. CUMPLIMIENTO DE REQUISITOS RELACIONADOS CON LA SEGURIDAD Y SALUD EN EL TRABAJO PARA LA CONTRATACIÓN DE BIENES Y SERVICIOS. (HABILITA / NO HABILITA)

CUMPLIMIENTO GENERAL DEL INSTRUCTIVO DE REQUISITOS Y CONDICIONES EN SEGURIDAD Y SALUD EN EL TRABAJO PARA LA CONTRATACIÓN DE BIENES Y SERVICIOS I-5-6-5.

ENLACE: <HTTPS://SIG.UNAD.EDU.CO/DOCUMENTOS/SGC/INSTRUCTIVOS/I-5-6-5.PDF>

EL PROPONENTE DEBERÁ ACREDITAR EL CUMPLIMIENTO EN GENERAL DE LOS REQUISITOS Y CONDICIONES EN SEGURIDAD Y SALUD EN EL TRABAJO Y, EN ESPECIAL LOS SIGUIENTES REQUERIMIENTOS (Y DILIGENCIAR LAS TABLAS CORRESPONDIENTES SEGÚN APLIQUE).

De acuerdo con el objeto contractual " Construcción de la Fase I del Centro Inter Sistémico de Innovación y Emprendimiento en Arbeláez, en el departamento de Cundinamarca, donde se incluyen actividades de obras preliminares, demoliciones y excavaciones, estructura de cimentación, estructura, estructura metálica y cubierta.", se requiere del cumplimiento del Instructivo de Requisitos y Condiciones en Seguridad y Salud en el Trabajo para la Contratación de Bienes y Servicios en los siguientes numerales.

3.2. Supervisor del contrato

3.5. Sanciones por incumplimiento de las normas y disposiciones en SST

4.- Prohibiciones para el contratista y/o subcontratista

5.- Requisitos generales de cumplimiento para el contratista y/o subcontratista

5.1. Consideraciones sobre elementos de protección personal

5.2. Reporte de incidentes del personal contratista y/o subcontratista

5.3. Condiciones de orden y aseo y manejo de residuos

5.4. Preparación y respuesta ante emergencias

5.5. Manejo de sustancias química

Exámenes médicos ocupacionales

6.- Requisitos específicos de contratación en SST de acuerdo con la actividad y riesgo

6.1. Trabajo en alturas

6.2. Trabajo eléctrico

6.4. Obra Civil

7. Verificación y aceptación del contratista

Anexo

1.- Trabajo en altura

2.- Obra civil

5.- Trabajo eléctrico"

Requisitos Expresos del instructivo I-5-6-5.

De igual manera dado que en los instructivos I-5-6-5 y I-6-3-2, se menciona lo siguiente "LOS SOPORTES DE CUMPLIMIENTO SE DEBEN ANEXAR AL CONTRATO ANTES, DURANTE O DESPUÉS DE LA EJECUCIÓN

DE ESTE SEGÚN CORRESPONDA", para este objeto contractual el proveedor debe entregar los siguientes soportes que corresponden a antes de iniciar el contrato según las tablas que aplican de estos instructivos:

- Plan de Gestión Ambiental de Obra.
- Certificación del % de cumplimiento de implementación de los estándares mínimos de seguridad (mayor a 85%) emitido por la ARL a la cual está afiliado el contratista y/o certificado de la persona con licencia vigente en salud ocupacional o afines. Los criterios de evaluación de los estándares mínimos de seguridad y salud en el trabajo deben estar acorde al No. Trabajadores y Nivel del riesgo (Resolución 0312 del 13 de febrero del 2019).
- Procedimiento para la atención y rescate en alturas acorde con la actividad a ejecutar.
- Certificado de trabajo en alturas nivel avanzado.
- Procedimiento para la atención y rescate de emergencia por descargas eléctricas.
- Protocolo bloqueo energías peligrosas, establecido por el contratista.
- Certificado del CONTE de acuerdo la actividad o del ministerio de minas y energía
- Persona HSE con licencia en Salud Ocupacional o en Seguridad y Salud en el Trabajo para supervisar trabajos de obras civiles de mínima, menor y mayor cuantía que ejecute tareas de alto riesgo.

1. **Tabla 1. TRABAJO EN ALTURAS.**

No.	REQUERIMIENTO	CUMPLE		
		SI	NO	N/A
1	Entrega y firma de recibido del instructivo de requisitos y condiciones de contratación de bienes y servicios de Seguridad y Salud en el Trabajo			
2	Listado de nombres y números de cédula de trabajadores del contratista y sus subcontratistas.			
3	Certificación de afiliación y registro del último pago a la entidad promotora de salud (EPS), administradora de fondos de Pensiones (AFP) y administradora de riesgos laborales ARL en el nivel de riesgo correspondiente.			
4	Copia del certificado de aptitud médico ocupacional vigente para trabajo en alturas menor a un año.			
5	Certificación por escrito, firmado por la persona con quien se firmó el contrato en donde indique el cumplimiento de Implementación de los Estándares Mínimos del Sistema de Gestión de Seguridad y Salud en el Trabajo SG-SST de acuerdo con el No. Trabajadores y Nivel del riesgo (Resolución 0312 del 13 de Febrero del 2019)			
6	Certificados de equipos de protección contra caídas, sistema de acceso y barreras para trabajo en alturas del contratista.			
7	Formatos de inspección de equipos de protección contra caídas, sistema de acceso y barreras para trabajo en alturas del contratista.			
8	Certificado de elementos de protección personal acorde a la actividad a ejecutar.			
9	Diligenciamiento del Formato de entrega e Inspección de elementos de protección personal por parte del contratista.			
10	Certificado de capacitación o competencia para trabajo en alturas en el nivel correspondiente de todos los trabajadores que ejecutan la actividad.			
11	Procedimiento para la atención y rescate en alturas acorde con la actividad a ejecutar.			
12	Coordinador de trabajo en alturas asignado por el contratista certificado en el nivel de coordinador			
13	Coordinador de trabajo en alturas nivel coordinador			
14	Certificado de trabajo en alturas nivel avanzado (operarios)			
15	Tener permiso de trabajo debidamente diligenciado y firmado por el HSE y trabajadores de los contratistas.			
16	Tener ATS (Análisis de Trabajo Seguro) debidamente diligenciado, y firmado por el HSE y trabajadores del contratista.			
17	Listado de las sustancias químicas a utilizar durante la ejecución de la actividad contratada.			
18	Las sustancias químicas utilizadas cuentan con la hoja de seguridad			
19	Las sustancias químicas en su envase original y re envasadas están etiquetadas.			

INVITACIÓN PÚBLICA No. 12 DE 2021

2. **Tabla 2.** OBRAS CIVILES.

No.	REQUERIMIENTO	CUMPLE		
		SI	NO	N/A
1	Entrega y firma de recibido del Instructivo de Requisitos y Condiciones en Seguridad y Salud en el Trabajo para la Contratación de Bienes y Servicios			
2	Listado de nombres y números de cédula de trabajadores del contratista y sus subcontratistas.			
3	Certificación de afiliación y registro del último pago a la entidad promotora de salud (EPS), administradora de fondos de Pensiones (AFP) y administradora de riesgos laborales ARL en el nivel de riesgo correspondiente.			
4	Certificación por escrito, firmado por la persona con quien se firmó el contrato en donde indique el cumplimiento de Implementación de los Estándares Mínimos del Sistema de Gestión de Seguridad y Salud en el Trabajo SG-SST de acuerdo con el No. Trabajadores y Nivel del riesgo (Resolución 0312 del 13 de Febrero del 2019)			
5	Diligenciamiento del Formato de entrega e Inspección de elementos de protección personal por parte del contratista.			
6	Persona HSE con licencia en Salud Ocupacional o en Seguridad y Salud en el Trabajo para supervisar trabajos de obras civiles de mínima, menor y mayor cuantía que ejecute tareas de alto riesgo.			
7	Tener permiso de trabajo debidamente diligenciado y firmado por el HSE y contratistas.			
8	En caso de realizar labores de altura superior a 1,50 m, deberá cumplir con todos los requisitos aplicables para trabajo en alturas del numeral 1, de este documento.			
9	Listado de las sustancias químicas a utilizar durante la ejecución de la actividad contratada.			
10	Las sustancias químicas utilizadas cuentan con la hoja de seguridad			
11	Las sustancias químicas en su envase original y re envasadas están etiquetadas			

3. **Tabla 5.** TRABAJO ELÉCTRICO

No.	REQUERIMIENTO	CUMPLE		
		SI	NO	N/A
1	Entrega y firma de recibido del Instructivo de Requisitos y Condiciones en Seguridad y Salud en el Trabajo para la Contratación de Bienes y Servicios			
2	Listado de nombres y números de cédula de trabajadores del contratista y sus subcontratistas.			
3	Certificación de afiliación y registro del último pago a la entidad promotora de salud (EPS), administradora de fondos de Pensiones (AFP) y administradora de riesgos laborales ARL en el nivel de riesgo correspondiente.			
4	Certificación del % de cumplimiento de implementación de los estándares mínimos de seguridad (mayor a 85%) emitido por la ARL a la cual está afiliado el contratista y/o certificado de la persona con licencia vigente en salud ocupacional o afines. Los criterios de evaluación de los estándares mínimos de seguridad y salud en el trabajo deben estar acorde al No. Trabajadores y Nivel del riesgo (Resolución 0312 del 13 de Febrero del 2019)			
5	Procedimiento para la atención y rescate de emergencia por descargas eléctricas.			
6	Diligenciamiento del Formato de entrega e Inspección de elementos de protección personal por parte del contratista.			
7	Designar un jefe de trabajo quien será el responsable de recibir el equipo o instalación a intervenir en las condiciones operativas definidas y aprobadas, definir señalización y demarcación en el lugar de trabajo.			
8	Contar con Protocolo bloqueo energías peligrosas, establecido por el contratista.			
9	Certificado del CONTE de acuerdo la actividad o del ministerio de minas y energía			
10	Listado de las sustancias químicas a utilizar durante la ejecución de la actividad contratada.			
11	Las sustancias químicas utilizadas cuentan con la hoja de seguridad			
12	Las sustancias químicas en su envase original y reenvasadas están etiquetadas			
13	En caso de realizar labores de altura superior a 1,50 m, deberá cumplir con todos los requisitos aplicables para trabajo en alturas del numeral 1, de este documento.			

DESCRIPCIÓN	PUNTAJE
Acredita con el cumplimiento y anexa los soportes que apliquen para la etapa precontractual de los requisitos aplicables del INSTRUCTIVO DE REQUISITOS Y CONDICIONES EN SEGURIDAD Y SALUD EN EL TRABAJO PARA LA CONTRATACIÓN DE BIENES Y SERVICIOS, solicitados en los requisitos expresos y las Tablas 1, 2 y 5	HABILITA
No acredita con el cumplimiento ni anexa los soportes de los requisitos aplicables del INSTRUCTIVO DE REQUISITOS Y CONDICIONES EN SEGURIDAD Y SALUD EN EL TRABAJO PARA LA CONTRATACIÓN DE BIENES Y SERVICIOS, solicitados en los requisitos expresos y las Tablas 1, 2 y 5	NO HABILITA

C. PROTOCOLOS DE BIOSEGURIDAD (HABILITA / NO HABILITA)

Para acreditar el cumplimiento de los protocolos de bioseguridad enfocados a la actividad de obra civil u obras de infraestructura física, el proponente debe adjuntar los protocolos pertenecientes firmados por un profesional en seguridad y salud con licencia y adjuntar dicha licencia al documento y entregar una carta de compromiso de gestionar los permisos municipales que se requieran en este aspecto, de ser necesario.

CONDICIONES DE LOS PROTOCOLOS DE BIOSEGURIDAD	PUNTAJE
Adjunta protocolos de bioseguridad firmados por profesional con licencia en SST y carta de compromiso	HABILITA
No adjunta protocolos de bioseguridad firmados de profesional SST.	NO HABILITA

D. CUMPLIMIENTO DE ESTÁNDARES MÍNIMOS EN SEGURIDAD Y SALUD EN EL TRABAJO. (HABILITA / NO HABILITA)

El contratista deberá anexar el certificado de cumplimiento de la Implementación de los Estándares Mínimos de Seguridad y Salud en el Trabajo (Resolución 0312 del 13 de febrero del 2019); en donde indique el porcentaje del cumplimiento, el cual debe ser mayor a 85% (Aceptable), en caso de tener un porcentaje inferior a 85% será considerado sin excepción alguna como causal de rechazo de la oferta presentada y quedará automáticamente inhabilitada su propuesta. Este certificado debe ser emitido por parte de la ARL en donde el contratista esté afiliado y/o por un profesional con licencia vigente en salud ocupacional o afines (la cual debe acreditar contar con licencia vigente en salud ocupacional). El número de criterios evaluados en los estándares mínimos de seguridad, deben estar acorde con el número de trabajadores y nivel de riesgo según lo establecido en la Resolución 0312 de 2019.

El certificado debe tener fecha de expedición de máximo un (1) año, contado a partir de la fecha de cierre de la invitación.

DESCRIPCIÓN	PUNTAJE
Acredita el cumplimiento de los estándares mínimos en seguridad y salud en el trabajo con una calificación igual o mayor al 85%.	HABILITA
No acredita el cumplimiento de los estándares mínimos en seguridad y salud en el trabajo o acredita un cumplimiento menos al 85%	NO HABILITA

E. CARACTERÍSTICAS TÉCNICAS Y PROFESIONALES DEL PERSONAL (HABILITA / NO HABILITA).

Para acreditar las características técnicas del personal, el proponente deberá adjuntar fotocopia de las tarjetas profesionales cuando apliquen estas, con su respectiva certificación habilitante, expedida por la entidad pública que vigila el ejercicio de la profesión correspondiente (que acredite que no cuenta con ninguna inhabilitación profesional para ejercerla (ejemplo, COPNIA, Consejo Superior de la Judicatura, CONALPE, junta Central de Contadores, CONTE, etc) y demás documentos que certifiquen las competencias (Ejemplo diplomas, actas de

INVITACIÓN PÚBLICA No. 12 DE 2021

grado, licencias, entre otros), y resumen de la Hoja de vida en el formato de la función pública para persona natural y los respectivos soportes adicionales que apliquen para el cumplimiento de requisitos para cada uno de los perfiles requeridos a continuación:

CARACTERÍSTICAS TÉCNICAS DEL PERSONAL HSE	PUNTAJE
PERFIL RELACIONADO CON LA SEGURIDAD Y SALUD EN EL TRABAJO: El oferente debe acreditar para el cumplimiento de los requisitos aplicables en Seguridad y Salud en el Trabajo, contar con mínimo un (1) profesional que cuente conocimientos técnicos en el área de seguridad y salud en el trabajo, salud ocupacional o similares y cuenten con la licencia en seguridad y salud en el trabajo vigente.	HABILITA/ NO HABILITA
PERFIL RELACIONADO CON LA GESTIÓN AMBIENTAL: El oferente debe acreditar que, para el cumplimiento de los requisitos aplicables en gestión ambiental, contar con mínimo un (1) profesional con conocimientos en las áreas académicas de las ciencias ambientales o afines.	HABILITA/ NO HABILITA
PERFIL RELACIONADO CON EL OBJETO CONTRACTUAL: El oferente debe acreditar que, para la óptima ejecución del objeto contractual, contar con mínimo un (1) profesional con conocimientos técnicos en obra civil, mantenimiento de instalaciones locativas y/o similares, con conocimiento en las áreas académicas de la arquitectura, ingeniería civil o afines.	HABILITA/ NO HABILITA
PERFIL RELACIONADO CON EL OBJETO CONTRACTUAL: El oferente debe acreditar que, para la óptima ejecución del objeto contractual, contar con mínimo un (1) personal con conocimientos de nivel coordinador y/o avanzado en trabajo en alturas.	HABILITA/ NO HABILITA
PERFIL RELACIONADO CON EL OBJETO CONTRACTUAL: El oferente debe acreditar que, para la óptima ejecución del objeto contractual, contar con mínimo un (1) técnico, tecnólogo o profesional con conocimientos técnicos en trabajos eléctricos y con certificación CONTE o sus equivalentes.	HABILITA/ NO HABILITA
El proponente no presenta certificaciones o presenta certificaciones sin el cumplimiento de los requisitos.	NO HABILITA

FACTORES QUE OTORGAN PUNTUACIÓN**F. EXPERIENCIA GENERAL (MÁXIMO 100 PUNTOS)**

La experiencia general del oferente se calificará con base en la antigüedad de creación de este, teniendo en cuenta su Certificado de Existencia y Representación Legal emanado por la Cámara de Comercio respectiva.

La asignación del puntaje se hará de acuerdo con la siguiente tabla:

EXPERIENCIA GENERAL DE LOS PROPONENTES	PONDERACIÓN
El proponente acredita la certificación con creación igual o mayor a 10 años	100 puntos
El proponente acredita la certificación con creación igual o mayor a 7 años	75 puntos
El proponente acredita la certificación con creación igual o mayor a 3 años	50 puntos
El proponente acredita la certificación con creación menor a 3 años	0 puntos

CERTIFICADO DE EXISTENCIA Y REPRESENTACIÓN LEGAL: El proponente deberá presentar el certificado de existencia y representación legal (expedido por la Cámara de Comercio de su domicilio para personas jurídicas nacionales) o el documento debidamente apostillado que acredite la existencia de la persona jurídica en su lugar de origen (para personas jurídicas extranjeras).

La fecha de expedición con la que debe presentarse el certificado de existencia y representación legal no debe ser mayor a treinta (30) días de la fecha de la presentación de ofertas.

Los oferentes, o cada uno de los integrantes de consorcios o uniones temporales que sean personas jurídicas deberán presentar el certificado de existencia y representación legal (expedido por la Cámara de Comercio de su domicilio para personas jurídicas nacionales) o **el documento debidamente apostillado** que acredite la existencia de la persona jurídica en su lugar de origen (para personas jurídicas extranjeras).

La fecha de expedición con la que debe presentarse el certificado de existencia y representación legal **no debe ser mayor a 30 (treinta) días de la fecha de la presentación de ofertas. Adicionalmente dicho documento debe acreditar que la duración de la sociedad no será inferior a la del plazo de ejecución del contrato derivado del presente proceso de invitación directa y un (1) año más.**

El objeto social de la sociedad deberá incluir las actividades principales objeto de la presente invitación.

Los documentos otorgados en el exterior deberán presentarse legalizados en la forma prevista en las normas vigentes sobre la materia.

La matrícula deberá encontrarse renovada para la vigencia actual (dentro del plazo establecido **legalmente, antes del 1 de abril de cada vigencia**), así mismo, deberá encontrarse en firme el Certificado de Existencia y Representación Legal si dicha gestión se ha realizado recientemente.

Las personas naturales deberán adjuntar la matrícula mercantil respectiva y las personas jurídicas deben presentar el respectivo certificado de existencia y representación legal.

G. EXPERIENCIA ESPECÍFICA (MÁXIMO 100 PUNTOS)

Para acreditar la experiencia general del proponente, se deberá adjuntar una (1) certificación de obra, de Edificaciones Institucionales que de manera taxativa deberán ser en cualquiera de las siguientes tipologías: Colegios y/o Universidades; y que hubiese sido terminada en el último año antes de la fecha de cierre de la presente invitación. Para demostrar la experiencia, el valor del contrato certificado deberá ser igual o superior al 100% del valor del presupuesto oficial de esta Invitación traído a valor presente.

UNIVERSIDAD NACIONAL ABIERTA Y A DISTANCIA UNAD

INVITACIÓN PÚBLICA No. 12 DE 2021

EXPERIENCIA ESPECIFICA DE LOS PROPONENTES	PONDERACIÓN
El proponente acredita la certificación con el cumplimiento total de los requisitos solicitados	100 puntos
El proponente no acredita o acredita certificación sin el cumplimiento total de los requisitos.	0 puntos

Condiciones que deben cumplir las certificaciones:

NOTA: La certificación incorporada en la OFERTA debe contener como mínimo, la siguiente información.

- Datos generales del contratante.
- Plazo de ejecución
- Objeto del contrato.
- Valor
- Fecha de Expedición
- Firma del funcionario competente

La certificación que acredite experiencia en forma asociativa como unión temporal o consorcio deberá ser presentada por cada uno de los miembros de la figura asociativa y el valor se tomará del porcentaje correspondiente. Solamente será admitida la certificación de cumplimiento expedidas por la entidad que haya contratado directamente el servicio.

Solamente será admitida la certificación de cumplimiento expedida por la entidad que realizó la contratación respectiva. No se tendrá en cuenta auto certificaciones, ni copias de minutas de contratos, ni actas de liquidación, ni certificaciones con mala calificación del servicio.

El contrato acreditado debe estar registrado como experiencia en el RUP con cada uno de los siguientes códigos:

Segmento	Familia	Clase	Producto	Descripción
39	12	18	00	Instalaciones de edificios inteligentes
72	12	14	00	Construcción de edificios públicos especializados
72	15	15	00	Servicio de sistemas eléctricos
95	12	19	00	Edificios y estructuras educacionales y de administración

La inscripción debe estar vigente y en firme a la fecha de cierre de la Invitación, y con fecha de expedición de máximo treinta (30) días, contado a partir de la fecha de cierre de la invitación.

Para el caso de Consorcio o Uniones Temporales, todos los integrantes deberán demostrar y cumplir con la experiencia general en al menos un contrato, y el valor total acreditado será proporcional al porcentaje de participación dentro de la figura asociativa.

En caso de que la experiencia acreditada hubiese sido adquirida en Consorcio o Unión Temporal, se tendrá en cuenta únicamente el valor del porcentaje de participación de dicho integrante.

H. VISITA TÉCNICA (MÁXIMO 100 PUNTOS)

UNIVERSIDAD NACIONAL ABIERTA Y A DISTANCIA UNAD

INVITACIÓN PÚBLICA No. 12 DE 2021

Los proponentes deberán asistir a la visita que se llevará a cabo únicamente dentro de la fecha y hora señalada en el cronograma de actividades (del "numeral 2 PROCESO DE LA INVITACIÓN PÚBLICA" de los presentes términos de referencia), en la siguiente ubicación:

EDIFICACIÓN	MUNICIPIO	DIRECCIÓN	CONTACTO
CNI Arbeláez	Arbeláez (Cundinamarca)	Avenida 7 No. 2E - 27	Santiago Andrés Cadena Delgado Teléfono: (+57 1) 8865662 Correo electrónico: santiago.cadena@unad.edu.co

Los proponentes deberán asistir a la visita que se llevará a cabo dentro de la fecha y hora señalada en los presentes términos de referencia, en caso de que la(s) firma(s) no se presenten en la hora y fecha programada para tal fin, pero si alleguen propuesta el día del cierre de la invitación pública, la UNAD entenderá que dichas firmas no estuvieron interesadas en asistir a dicha visita técnica y en virtud a ellos se asignará la puntuación respectiva teniendo en cuenta los criterios de calificación estipulados en los presentes términos de referencia.

Durante la visita **cada proponente deberá llevar el formulario N°5** de los presentes términos de referencia, el cual será diligenciado por el funcionario competente del centro visitado. dicho formulario diligenciado deberá ser anexado a la propuesta presentada el día del cierre de la presente invitación. Si el proponente presenta un formulario distinto al indicado en los presentes términos de referencia, la visita en particular se entenderá no realizada y por tanto no se asignará el puntaje correspondiente.

La visita técnica no es obligatoria, sin embargo, la inasistencia a la misma no es causal para argumentar desconocimiento de las condiciones reales de la obra, su ubicación etc., ni servirá de excusa posteriormente por parte del futuro contratista para no realizar el estricto cumplimiento de sus obligaciones contractuales.

Dicha visita deberá ser realizada por un Ingeniero o Arquitecto, el cual deberá adjuntar en la visita carta de autorización, en caso de tratarse de un apoderado de persona jurídica y/o consorcio o unión temporal, cedula de ciudadanía del representante Leal de persona jurídica, junto con el original de la matricula profesional y el certificado del COPNIA o CPNAA vigente, según corresponda. Adicionalmente carta de autorización de la persona natural o jurídica interesada en el proceso. Al finalizar la visita técnica se entregará certificado a los asistentes que cumplan con los requisitos mencionados, el cual debe anexarse a la oferta que se presente el día del cierre del presente proceso de invitación. En la visita técnica los oferentes recibirán la información necesaria sobre las actividades que se deben adelantar, quedando por conocido luego de la visita, los requerimientos técnicos del servicio a brindar.

Durante la visita se expedirá un certificado de asistencia para aquellos que hayan asistido, el cual debe anexarse a la oferta que se presente el día del cierre del presente proceso de invitación.

- **NOTA:** En caso de ofertas conjuntas la visita deberá ser realizada a nombre del consorcio o unión temporal, por lo cual deberá presentar en la vista la conformación del consorcio o unión temporal, definiendo los integrantes y % de conformación, así como el representante leal y/o suplente, en caso de ser requerido.

CONDICIONES DEL VALOR DE LA VISITA TÉCNICA	PONDERACIÓN
El oferente cuenta con certificado de la visita técnica en la fecha señalada	100 puntos
El oferente NO cuenta con certificado de la visita técnica en la fecha señalada	0 puntos

I. VALOR DE LA OFERTA ECONÓMICA (MÁXIMO 100 PUNTOS)

UNIVERSIDAD NACIONAL ABIERTA Y A DISTANCIA UNAD

INVITACIÓN PÚBLICA No. 12 DE 2021

El valor de la propuesta u oferta tendrá un puntaje máximo de cien puntos, los cuales se otorgarán de la siguiente manera.

CONDICIONES DEL VALOR DE LA OFERTA ECONÓMICA	PONDERACIÓN
Primer lugar a la oferta que presente el primer menor valor.	100 puntos
Segundo lugar a la oferta que presente segundo menor valor:	60 puntos
Tercer lugar a la oferta que presente tercer menor valor:	20 puntos

La oferta económica:

- Deberá incluir todos los costos directos e indirectos en que incurrirá el futuro contratista para la prestación del servicio o suministro u obra (el que corresponda según sea el caso).
- Deberá incluir todos los costos, impuestos, contribuciones y demás valores e impuestos que se desprendan del objeto de la invitación.
- Deberá discriminar el valor de la oferta antes del IVA., el valor y el porcentaje correspondiente al IVA. y el valor total de la propuesta incluido el IVA.
- Deberá justificar con norma de carácter legal la aplicación del IVA., sus porcentajes, variaciones, exclusiones o exenciones.
- Deberá discriminar los precios unitarios para cada uno de los ítems que conforman el presupuesto oficial del proyecto.
- En caso de que aplique, el proponente al momento de presentar la propuesta deberá indicar los porcentajes correspondientes a: **OBRA, MANTENIMIENTO, INSTALACIÓN y SUMINISTRO** del porcentaje total contratado, para los fines tributarios correspondientes de acuerdo con las indicaciones del Ministerio de Educación Nacional. En caso de que no vengan discriminados estos datos, la oferta económica se tendrá como no habilitada, en razón a que no cumple con un requerimiento propio del Ministerio de Educación Nacional.
- Deberá Anexar una tabla por centro de costo (por sede), de los costos desagregado IVA, en caso de que el objeto contractual se vaya a ejecutar en diferentes edificaciones de la UNAD.
- En caso de existir diferencia, en la oferta frente lo dispuesto en letras y números, esta situación es causal de **RECHAZO O INADMISIÓN DE LA PROPUESTA**, toda vez que se entendería como una modificación a la propuesta original presentada, acción que la UNAD no puede admitir.

NOTA

En caso de que aplique, el proponente al momento de presentar la propuesta deberá indicar los porcentajes correspondientes a: OBRA, MANTENIMIENTO, INSTALACIÓN y SUMINISTRO del porcentaje total contratado, para los fines tributarios correspondientes de acuerdo con las indicaciones del Ministerio de Educación Nacional. En caso de que no vengan discriminados estos datos, la oferta económica se tendrá como no habilitada, en razón a que no cumple con un requerimiento propio del Ministerio de Educación Nacional.

La Universidad solicita presentar las ofertas sin centavos y acercarlos por exceso o defecto a la unidad más próxima.

La responsabilidad de presentar las ofertas sin centavos y acercarlos por exceso o defecto a la unidad más próxima es única y exclusiva del oferente. La UNAD se abstiene de modificar los cálculos presentados por el oferente, dado que estaría modificando por exceso o por defecto la propuesta presentada, lo cual se entendería como una modificación a la propuesta original presentada, acción que la UNAD no puede realizar de acuerdo con el numeral "2.6 Solicitud de Aclaraciones a las ofertas".

La UNAD da por entendido que el oferente al presentar la propuesta correspondiente al presente proceso de invitación incluye dentro del valor total de la oferta, todos los impuestos que lleguen a generarse durante la ejecución del contrato derivado del presente proceso de contratación.

DESEMPATE.

En caso de empate se procederá a aplicar los siguientes criterios para desempate:

1. Se preferirá a la oferta que haya tenido el mayor de puntaje en el factor **EXPERIENCIA GENERAL**.
2. Si persiste el empate, se preferirá a la oferta que haya tenido el mayor puntaje en el factor **EXPERIENCIA ESPECÍFICA**.
3. Si persiste el empate, se preferirá a la oferta que haya tenido el mayor puntaje en el factor **ASISTENCIA A LA VISITA TÉCNICA**.
4. Si persiste el empate, se preferirá a la oferta que haya tenido el mayor puntaje en el factor **EVALUACION ECONOMICA**.
5. Si persiste el empate, se realizará un sorteo que definirá a quien se le adjudicará el contrato.

Si el empate persiste, la Oficina Jurídica y de Contratación realizará un sorteo que definirá a quien se adjudicará el contrato el cual se comunicará a los oferentes previo día a la publicación de la adjudicación definitiva.

9. CESIÓN Y SUBCONTRATACIÓN.

El CONTRATISTA no podrá ceder sus derechos y obligaciones nacidas del Contrato sin el previo consentimiento escrito de la UNAD. En caso de prescindir de dicho consentimiento, tal cesión no será válida ni tendrá efectos para las Partes. El CONTRATISTA tampoco podrá a su vez subcontratar sus obligaciones bajo el contrato sin el previo consentimiento de UNAD. Entre la UNAD y el CONTRATISTA no existe relación laboral alguna; en consecuencia, el CONTRATISTA no podrá formular reclamaciones, solicitar indemnizaciones ni instaurar acciones de cualquier índole contra UNAD.

10. NÚMERO MÍNIMO DE OFERTAS HÁBILES.

Para la adjudicación de la presente Invitación directa se determina que el número mínimo de ofertas hábiles será de un (1) proponente, por lo tanto, con la existencia de por lo menos un proponente que cumpla con los requisitos técnicos, económicos y jurídicos la presente será adjudicada.

11. OBLIGACIONES DEL CONTRATISTA:

1. El alcance de la construcción se realizará en la siguiente edificación, para lo cual una vez adjudicada y firmada el acta de inicio, se debe hacer entrega del cronograma de trabajo dando uso al Formato Gantt para Planificación y Seguimiento a Proyectos de Obra F-14-3-3 (Enlace: <https://sig.unad.edu.co/documentos/sgc/formatos/F-14-3-3.xlsx>):

EDIFICACIÓN	MUNICIPIO	DIRECCIÓN
Centro Inter Sistémico de Innovación y Emprendimiento	Arbeláez Cundinamarca	Avenida 7 No. 2E - 27

2. El contratista debe realizar la entrega de los trabajos dentro del plazo de ejecución establecido y debe asumir los costos directos e indirectos que se generen durante el desarrollo completo de la obra.
3. Las cantidades unitarias mínimas que se deben tener en cuenta en la propuesta comercial y para ejecutar el objeto se exponen en el ANEXO TÉCNICO 3, y esta poder ser corregida (de ser necesario) durante la ejecución dando uso del formato F-14-3-Formato Detalles de Avance, Cantidades y Costos Unitarios de Obra (Enlace: <https://sig.unad.edu.co/documentos/sgc/formatos/F-14-3-2.xlsx>) en cada corte.
4. Las especificaciones técnicas del ANEXO TÉCNICO 4, se deben tener en cuenta para la ejecución del contrato.
5. Los planos del proyecto del ANEXO TÉCNICO 5, se deben tener en cuenta para la ejecución del contrato.

6. El contratista debe utilizar para llevar las cantidades de obra (menores y mayores) y costos unitarios, el formato, F-14-3-2 Formato Detalles de Avance, Cantidades y Costos Unitarios de Obra (Enlace: <https://sig.unad.edu.co/documentos/sgc/formatos/F-14-3-2.xlsx>).
7. El contratista deberá estar dispuestos a recibir de manera presencial o virtual revisiones al cumplimiento de su gestión ambiental, las cuales se realizarán dando uso al formato de F-6-3-1 Formato de Evaluación de Gestión Ambiental a Proveedores (Enlace: <https://sig.unad.edu.co/documentos/sgc/formatos/F-6-3-1.docx>).
8. Para los proyectos de obra o construcción, en sus fases de seguimiento y finalización se deben utilizar las siguientes actas, F-14-3-4 Formato de Acta de Reunión y Seguimiento Comité Técnico de Obra (Enlace: <https://sig.unad.edu.co/documentos/sgc/formatos/F-14-3-4.docx>) y F-14-3-1 Formato Acta de Terminación y Entrega Final de Obra (Enlace: <https://sig.unad.edu.co/documentos/sgc/formatos/F-14-3-1.xlsx>).
9. El contratista para sus informes finales y parciales debe dar uso al Formato Informe Parcial De Actividades Para Contratos De Infraestructura Física (Enlace: <https://sig.unad.edu.co/documentos/sgc/formatos/F-14-1-17.docx>).
10. Para el informe final, el contratista debe entregar ficha técnica por cada uno de los elementos en los cuales se especifique el tipo de mantenimiento y su periodicidad.
11. En cumplimiento a las directrices del Sistema de Seguridad y Salud en el Trabajo se debe dar cumplimiento a los requisitos que apliquen del INSTRUCTIVO DE REQUISITOS Y CONDICIONES EN SEGURIDAD Y SALUD EN EL TRABAJO PARA LA CONTRATACIÓN DE BIENES Y SERVICIOS I-5-6-5 (Enlace: <https://sig.unad.edu.co/documentos/sgc/instructivos/I-5-6-5.pdf>), a los siguientes capítulos:

"3.2. Supervisor del contrato:

Es el representante designado por la Universidad Nacional Abierta y a Distancia- UNAD o el HSE contratado por el contratista podrá efectuar el seguimiento y vigilancia del cumplimiento del contrato quien tiene, entre otras, las siguientes funciones:

- Realizar la entrega al contratista del instructivo de requisitos y condiciones de contratación de bienes y servicios de seguridad y salud en el trabajo y diligenciar la evidencia del recibido.
- Solicitar al contratista la certificación por escrito firmada por la persona con quien se firmó el contrato, en donde indique que cumple los requisitos en seguridad y salud en el trabajo: Inducción, capacitación, identificación de peligros, plan de prevención, preparación y respuesta ante emergencias.
- Incluir en los términos de referencia, en los estudios previos y en los estudios de mercado (cuando éstos últimos procedan) la obligación a cargo del contratista consistente en "Dar cumplimiento a la Política, lineamientos y normas establecidos en el Sistema de Gestión de la Seguridad y Salud en el Trabajo, y las que regulen la materia y se expidan durante el plazo de ejecución", con el propósito de que la misma sea incorporada en la minuta contractual para asegurar su cumplimiento efectivo.
- Garantizar que la empresa contratada cumpla con las disposiciones del Sistema de Gestión de Seguridad y Salud en el Trabajo acorde a la normatividad vigente.
- Aplicar las LISTAS DE VERIFICACIÓN DE REQUISITOS Y CONDICIONES EN SEGURIDAD Y SALUD EN EL TRABAJO PARA CONTRATACIÓN DE BIENES Y SERVICIOS de acuerdo con la actividad contratada que se encuentran como anexos en este mismo documento.
- Disponer de las evidencias de cumplimiento de todos los requisitos de contratación aplicables a la actividad que va a desarrollar.

INVITACIÓN PÚBLICA No. 12 DE 2021

- Conocer y entender el contenido de este instructivo y velar por el cumplimiento de este.
- Verificar que todo el personal contratista y/o subcontratista que se encuentra laborando cuente con la afiliación vigente al sistema general de seguridad social de Colombia, mediante certificaciones que para el efecto le allegue el contratista (certificación de parafiscales o planillas de pagos).
- Ejercer la autoridad de suspender parcial o total la actividad por incumplimiento de las normas de seguridad y salud en el trabajo.
- Para supervisar el cumplimiento de requisitos en Seguridad y Salud en el Trabajo, debe contar con el curso virtual gratuito de 50 horas de capacitación obligatoria sobre el Sistema de Gestión de la Seguridad y Salud en el Trabajo, (Decreto 1072/2015 artículo 2.2.4.6.35).
- Para supervisar actividades de trabajo en alturas, la Universidad Nacional Abierta y a Distancia – UNAD, debe disponer de un coordinador de trabajo en alturas, certificado en la norma de competencia laboral vigente para trabajo en alturas (Resolución 1409 del 23 de Julio del 2012). La Universidad Nacional Abierta y a Distancia – UNAD asumirá el costo.
- En caso en que el contratista ingrese sustancias químicas al establecimiento, debe verificar que las sustancias estén etiquetadas y en envases adecuados para tal fin.
- La lista de verificación diligenciada y los soportes de la verificación deben estar en el expediente contractual.

3.5. Sanciones por incumplimiento de las normas y disposiciones en SST:

En el evento que ocurra alguna deficiencia, daño o accidente por la falta de adopción de medidas de seguridad industrial, el contratista deberá asumir por su cuenta y riesgo las consecuencias que se deriven de ello, de igual forma el incumplimiento a las normas y disposiciones establecidas y definidas en este instructivo constituirán infracción grave a las obligaciones contraídas por el contratista, estando facultada la Universidad Nacional Abierta y a Distancia – UNAD, para tomar las medidas correctivas que sean del caso como son:

- Suspensión temporal del trabajo: Según lo evidenciado, una suspensión temporal será aquella donde se retire de la obra o sitio de trabajo al contratista y sus empleados por un lapso de tiempo, en el cual se busca poder reevaluar las condiciones de trabajo, identificar las fallas y corregirlas, además de sugerir nuevas estrategias, ante lo cual el contratista y sus empleados deben acatar y estar totalmente de acuerdo, esto con el fin de no retrasar los trabajos generados y afectar la operación de la universidad, algunas causas de suspensión temporal serán:

- ✓ No uso de elementos de protección personal
- ✓ Omisión de protocolos previamente comunicados a la universidad.
- ✓ Uso de productos químicos sin previa autorización y sin haber comentado de su uso.
- ✓ Transitar y alejarse de la zona de trabajo en actividades totalmente diferentes a las contratadas.
- ✓ Trabajar y prolongar horarios diferentes a los pactados con el supervisor del contrato por parte de la universidad.
- ✓ La ejecución incorrecta de actividades diferentes a las consideradas como de alto riesgo (alturas, confinados, eléctrico, excavaciones, demoliciones, obra civil catalogada como de mayor cuantía).

✓ No tener disponible en el sitio de trabajo el ATS (Análisis de trabajo seguro) para las actividades de alto riesgo.

● Suspensión total del trabajo: Según lo evidenciado, una suspensión total, será donde se suspenda el trabajo de forma indefinida, hasta tanto no se solucionen y potencien situaciones de seguridad, serán aquellas actividades donde se ha evidenciado una falta grave, podemos enunciar:

✓ No uso de elementos de protección específicos contra caídas, confinados o eléctricos.

✓ No tener los permisos de trabajo de las actividades consideradas de alto riesgo, alturas, confinadas y eléctricas, debidamente firmadas.

✓ Identificar personas en flagrancia realizando actividades peligrosas, considerados actos inseguros que afecten la integridad de la persona, por ejemplo manipulando químicos sin autorización y sin comunicar de su uso, usando herramientas y elementos de trabajo sin previa inspección y donde se evidencie un potencial de riesgo alto que puede afectar significativamente a la persona, usando escaleras de 6 pies (ft) en adelante, andamios, subido en tejados y paredes sin previa autorización y análisis en el ATS o permiso ✓ Ignorar y no tener identificados protocolos de trabajo, atención de emergencias para actividades consideradas como peligrosas (obra civil de mínima, menor y mayor cuantía, alturas, confinados y eléctrico).

✓ No contar con la afiliación y pago vigente a la seguridad social antes de iniciar la actividad a contratar.

✓ Cuando en actividades consideradas de mínima, menor y mayor cuantía no se evidencia la presencia de personal supervisor en HSE en actividades peligrosas (alturas, espacio confinado y eléctrico)

● Reincorporación, retiro y cambio de contratista: cuando se determine suspender de manera total el trabajo se le otorgará una segunda y única oportunidad de retomar el trabajo realizando la corrección de los hallazgos evidenciados en el sitio de trabajo, si se ha determinado una buena gestión y compromiso de mejora por parte del contratista se procederá a reincorporarlo al trabajo contratado.

Se dará el retiro de un trabajador, cuando la actividad no fue eficiente y tampoco realizó las mejoras en el proceso de la actividad, incumpliendo con las exigencias de la labor contratada, ante lo cual la Universidad Nacional Abierta y a Distancia- UNAD, procederá a evaluar el objeto contractual.

El cambio de un contratista se dará cuando se cumplan ciertas condiciones, cuando sea posible encontrar otro contratista que preste un servicio similar y con condiciones mejores a las del contratista que no continua con disponibilidad inmediata, cuando la tarea no requiera una ejecución inmediata o de origen correctivo donde se vea afectada la operatividad de la universidad, cuando no se vea afectado el presupuesto asignado por la universidad para la actividad pendiente de ejecutar, cuando la tarea ejecutada por el contratista que sale no lleve un avance superior al 40%, de lo contrario y forzosamente por costos la universidad deberá identificar y proponer planes que lleven a que el contratista termine de manera satisfactoria la labor contratada con el mínimo de seguridad establecido.

4.- Prohibiciones para el contratista y/o subcontratista.

Queda totalmente prohibido el ingreso de menores de edad en calidad de acompañante o trabajador, salvo con un permiso escrito por el Ministerio de la Protección Social ahora Ministerio del Trabajo (Código Sustantivo y del trabajo, Resolución 2400 de 1979, título XIII).

● No debe realizar ninguna actividad que este fuera del alcance del contrato pactado entre la Universidad Nacional Abierta y a Distancia y el contratista para el cual labora.

- No debe ingresar armas, explosivos, bebidas embriagantes, narcóticas, ni radiotransmisores a las instalaciones de la Universidad.
- No debe operar o mover equipos o válvulas o cualquier otro dispositivo en las instalaciones de la universidad sin estar autorizado.
- No debe transitar y/o permanecer en zonas diferentes a donde se ejecute la labor asignada.
- No se debe retirar del sitio de labores sin antes verificar que los equipos eléctricos estén desconectados y que no existan posibilidades de originar incendio.
- No se debe maltratar los cables eléctricos ni producir raspaduras o peladuras en los mismos. En caso de generar o identificar algún daño deberá comunicarlo para evitar daños en la propiedad.
- No debe hacer uso de maquinaria, herramientas, materiales y/o elementos de protección personal propiedad de la Universidad Nacional Abierta y a Distancia, salvo cuando el supervisor designado por la Universidad así lo autorice.

5.- Requisitos generales de cumplimiento para el contratista y/o subcontratista: Se incluye las Medidas asociadas a contratistas y/o subcontratistas, proveedores frente al COVID-19.

Todo contratista o proveedor que requiera ingresar a las instalaciones de la universidad deberá cumplir los siguientes lineamientos o requisitos:

1. Cumplir con el Protocolo de ingreso a las instalaciones de la UNAD
2. El contratista y/o proveedor debe traer consigo el tapabocas para permitir su ingreso.
3. El uso del tapabocas es obligatorio para todos los contratistas y/o durante todo el tiempo que dure en las instalaciones de la UNAD
4. Todo el personal contratista y/o proveedor, que ingresa a las instalaciones de la UNAD, deben aplicar la técnica del lavado de manos establecido por el Ministerio de Salud y Protección Social, para realizar el lavado de manos debe utilizar agua y jabón, de manera frecuente, por lo menos cada 3 horas o antes si lo requiere, en donde el contacto con el jabón debe durar entre 20 – 30 segundos.
5. No se permitirá el ingreso de ningún proveedor o contratista que presente síntomas de gripa ni cuadros de fiebre mayor o igual a 38°C.
6. Ningún contratista o proveedor podrá desplazarse a otros lugares o áreas donde no está autorizado.
7. Todo contratista o proveedor deberá hacer uso adecuado de los espacios de almacenamiento y mantener óptimas condiciones de orden, limpieza y desinfección.
8. Todo contratista o proveedor deberá hacer la disposición adecuada de todos los residuos generados durante la ejecución de sus actividades, incluidos los elementos de protección personal, cumpliendo con los protocolos de bioseguridad establecidos por la universidad.
9. Todo contratista o proveedor que ingrese insumos, materias primas o productos deberá cumplir con los protocolos establecidos de acuerdo con la naturaleza de estos.
10. El contratista o proveedor debe evitar o reducir el contacto físico durante el traslado y almacenamiento de productos, se debe Garantizar el distanciamiento físico de 2m mínimo entre el personal.

11. Los contratistas o proveedores que ejecuten alguna labor dentro de las instalaciones de la universidad deben tener establecido y aprobado el protocolo de bioseguridad de acuerdo con la actividad económica que ejecute, que incluya limpieza y desinfección de máquinas, herramientas o equipos, disposición y manejo de residuos, uso y disposición de elementos protección personal, así como cumplir con las demás disposiciones establecidas por la universidad. Estos protocolos serán revisados y aprobados en las respectivas alcaldías municipales o distritales o la entidad que haga sus veces, así como los demás entes territoriales de vigilancia y control sanitario para cada uno de los centros de la universidad.

12. Los contratistas y proveedores deben tener autorización previa para el ingreso a la universidad (se recomienda definir los días a la semana y la hora para atención de proveedores y recibo de materias primas, productos o insumos).

5.1. Consideraciones sobre elementos de protección personal:

El contratista y/o subcontratista debe asumir el costo y suministro de los elementos de protección personal acordes a la actividad a ejecutar y a los peligros que va a estar expuesto.

- El contratista y/o subcontratista está obligado a inspeccionar y mantener el inventario suficiente de elementos de protección personal para reemplazarlos en caso de deterioro o pérdida y el supervisor del contrato debe verificar que los elementos de protección personal se encuentren en buenas condiciones y no se generen riesgo en sus actividades laborales.

- Los elementos de protección personal, sin distinguir marca deben ser siempre los indicados al tipo de actividad que se va a ejecutar, teniendo en cuenta que estén fabricados tomando como referencia las normas técnicas nacionales e internacionales y estar certificados.

- El Supervisor del contrato debe verificar mediante el formato de entrega por parte del contratista los elementos de Protección.

- Todo trabajador contratista y/o subcontratista debe utilizar los elementos de protección personal (EPP) requeridos y específicos según la naturaleza del riesgo al cual se encuentra expuesto.

5.2. Reporte de incidentes del personal contratista y/o subcontratista:

El personal contratista y/o subcontratista debe reportar los actos y condiciones inseguras identificadas en el área de trabajo de la UNAD (Universidad Nacional Abierta y a Distancia) para su respectiva gestión y cierre.

- Cada vez que se presente un accidente de trabajo leve, grave o mortal el trabajador contratista y/o subcontratista está obligado a reportar el accidente de trabajo a la empresa donde labora para que lo reporte a la ARL, EPS a la que se encuentra afiliada, al supervisor del contrato y líder del sistema de gestión de la seguridad y salud en el trabajo (Gerencia de Talento Humano) de la UNAD (Universidad Nacional Abierta y a Distancia) y garantizar el traslado y la atención inmediata del accidentado hasta centro médico autorizado por la ARL como lo establece la ley y seguir el procedimiento que tenga establecido para solventar este tipo de eventos.

- El personal contratista debe reportar el accidente de trabajo dentro de los dos días hábiles siguientes a la ocurrencia del evento y dentro de los siguientes 15 (quince días calendario) a la fecha del reporte realizar la respectiva investigación del accidente decidiendo y comunicando los planes de acción a tomar para evitar que se repita el evento.

5.3. Condiciones de orden y aseo y manejo de residuos:

INVITACIÓN PÚBLICA No. 12 DE 2021

El contratista debe cumplir con las normas legales aplicables al manejo de escombros, y disposición de residuos sólidos y líquidos que genere la ejecución del contrato.

- Disponer todos los residuos generados en los sitios aprobados por las autoridades ambientales y autoridades para el caso de escombros y madera.
- Será responsabilidad del contratista y/o subcontratista la recolección y disposición final de los residuos peligrosos y no peligrosos que se generen durante su labor.

5.4. Preparación y respuesta ante emergencias:

El Contratista debe contar con un procedimiento para atención de emergencias para todos los trabajadores a cargo.

- Para trabajo en alturas se debe incluir un procedimiento para la atención y rescate en alturas acorde con la actividad a ejecutar.

5.5. Manejo de sustancias química (En caso de que aplique):

Mantener un listado actualizado de las sustancias químicas utilizadas durante la ejecución del contrato. Las hojas de seguridad y los productos químicos deben contener aspectos del sistema y deben estar etiquetadas y envasadas en los recipientes adecuados para tal fin.

- Contar con las hojas de datos de seguridad de los productos químicos, además deben estar disponibles en los lugares donde se utilicen los productos.
- En caso de requerir almacenar productos químicos, debe elaborar y cumplir con lo estipulado en la matriz de compatibilidad de sustancias químicas.
- Asegurar que todos los productos químicos usados en cualquier labor en la universidad cuenten con una etiqueta que permita su identificación.

Exámenes médicos ocupacionales:

Los contratistas y subcontratistas que realicen trabajo de alto riesgo y estén expuestos a trabajos en alturas deben cumplir con la realización de los exámenes médicos ocupacionales de trabajo en alturas.

6.- Requisitos específicos de contratación en SST de acuerdo con la actividad y riesgo:

6.1. Trabajo en alturas:

Se considera trabajo en alturas, toda tarea que exista el riesgo de caer a 1.50 mts o más sobre un nivel inferior. En el caso de la construcción de nuevas edificaciones y obras civiles, se entenderá Trabajo en altura una obra que haya alcanzado una altura de 1.80 m o más sobre un nivel inferior.

- El contratista y/o subcontratista debe contar y entregar copia de los certificados de capacitación para trabajo seguro en alturas vigente y en el nivel correspondiente (Avanzado para el operario y Coordinador para trabajo en alturas)
- El contratista y/o subcontratista debe diligenciar su propio formato de permiso para trabajos de alto riesgo (alturas, espacios confinados, electricidad, caliente), antes de iniciar la ejecución de cada una de las actividades que impliquen este riesgo, en el cual debe participar el trabajador contratista o

INVITACIÓN PÚBLICA No. 12 DE 2021

subcontratista autorizado, y por el coordinador de trabajo en alturas (HSE) quienes realizarán las respectivas firmas.

- El contratista debe disponer de formato ATS (Análisis de Trabajo Seguro) debidamente diligenciado, socializado y firmado por el HSE y contratistas.
- El contratista y/o subcontratista debe disponer de un coordinador de trabajo en alturas para realizar todas las actividades descritas en la resolución 1409 de 2012, además para elaborar, revisar y verificar en el sitio de trabajo el permiso de trabajo correspondiente.
- Asegurar que cuando se desarrollen trabajos con riesgo de caídas de alturas, exista acompañamiento permanente de una persona (Trabajar mínimo entre 2 personas); este acompañante debe estar en capacidad de activar el plan de emergencias en caso de que sea necesario.
- Suministrar a sus trabajadores los elementos de protección personal específicos para trabajos en alturas, certificados por las instancias competentes del nivel nacional o internacional (certificado del fabricante) y deben ser resistentes a la fuerza, al envejecimiento, a la abrasión, la corrosión y al calor.
- El contratista debe contar con los formatos de inspección de elementos y equipos de protección contra caídas, sistema de acceso y barreras para trabajo en alturas.
- El contratista debe contar con los sistemas de acceso para el trabajo en alturas, certificados por el fabricante, contar con inspecciones, antes de cada uso por parte del trabajador usuario y mínimo una vez al año por el coordinador de trabajo en alturas.
- El contratista debe identificar los peligros y riesgos generales y específicos de su zona de trabajo los cuales debe estar contemplados en su matriz de peligros.
- El contratista debe contar con un procedimiento para rescate y auto rescate en alturas, con personal entrenado; y tenerlo disponible al momento de realizar trabajos en alturas.
- Deberá acatar todas las responsabilidades y obligaciones que sean necesarias para evitar accidentes y enfermedades laborales de su personal.
- Señalar la zona donde se estén realizando trabajos en alturas. MEDIDA TRANSITORIA PARA CERTIFICADO DE REENTRENAMIENTO PARA TRABAJO EN ALTURAS POR COVID-19: De acuerdo con la circular 035 de 2020, por la cual se amplía la vigencia de los cursos de reentrenamiento en alturas que hayan vencido durante la emergencia sanitaria, es decir desde el 12 de marzo de 2020, la vigencia de los certificados se prorroga automáticamente hasta por un (1) mes después de la fecha de superación de dicha Emergencia Sanitaria decretada por el gobierno nacional.

6.2. Trabajo eléctrico:

- Acreditar por cada trabajador experiencia o formación en trabajo eléctrico mediante la presentación de una copia de la tarjeta profesional, tarjeta CONTE expedida por el órgano competente del personal competente (técnico, tecnólogo o ingeniero formado en el campo de la electrotecnia) de los trabajadores que intervengan instalaciones o equipos eléctricos.
- El contratista y/o subcontratista debe contar con un procedimiento para la atención y rescate de emergencia por descargas eléctricas.
- Contar con elementos de protección personal correspondientes (dieléctricos).
- Según el trabajo a realizar deberá contar con candados y tarjetas de bloqueo y etiquetado según la actividad y la zona que ha evaluado previamente para determinar si es posible este tipo de aislamiento

de la fuente, debe contar con señalización, implementos de trabajo suficientes para la tarea evitando retrasos.

- Si realiza tareas eléctricas que impliquen trabajo en altura debe cumplir requisitos para Trabajo Seguro en Alturas.

6.4. Obras civiles:

Disponer de manera permanente en el tiempo que dure el trabajo una persona líder HSE supervisando trabajos en el sitio, estos trabajos a supervisar son excavaciones, alturas, eléctrico y confinado, o los que se consideren dentro del contrato firmado en la UNAD (Universidad Nacional Abierta y a Distancia) como mínima, menor o mayor cuantía y requieran el acompañamiento.

- Utilizar de manera adecuada los elementos de protección personal acorde con las actividades desempeñadas.
- El contratista debe disponer de formato ATS (Análisis de Trabajo Seguro) debidamente diligenciado, socializado y firmado por el HSE y contratistas, así no ejecute tareas de alto riesgo.
- El lugar en el que se encuentren los escombros debe encontrarse debidamente señalizado; en ningún caso los escombros deben permanecer en zonas verdes o áreas de circulación, con el fin de evitar accidentes posteriores al personal que realiza trabajos de poda y jardinería por trozos de metal, piedras, entre otros.
- Definir e implementar acciones para controlar ruidos que intervengan con la actividad normal de la Universidad para realizar las actividades y/o barreras físicas en caso de que se requieran.
- Demarcación y control de áreas donde se desarrolle la actividad, para evitar el ingreso de personas y que brinden una separación segura contra la caída de materiales, objetos, etc.
- El contratista deberá cumplir con el suministro de equipos y herramientas de trabajo en buen estado, suficientes y de acuerdo con el tipo de trabajo a realizar, deberá presentar el formato con la inspección realizada a herramientas como taladros, pulidoras y otras de uso común en obras civiles.
- Si realiza tareas de obras civiles que impliquen trabajo en altura debe cumplir requisitos para Trabajo Seguro en Alturas."

7. VERIFICACIÓN Y ACEPTACIÓN DEL CONTRATISTA

Para la selección del contratista y contratación de este se deben tener en cuenta los siguientes factores:

- Cumplir con el 100% de los requisitos establecidos.

El supervisor del contrato debe diligenciar el formato de verificación de requisitos de contratación de bienes y servicios para seguridad y salud en el trabajo

Nota: Los Anexos corresponden a las listas de verificación que deben ser diligenciadas por parte del supervisor del contrato para dar cumplimiento a los Requisitos y Condiciones en Seguridad y Salud en el Trabajo, por lo tanto, es el único documento que debe ser impreso para adjuntar a la carpeta de Orden de Servicio como registro de comprobación, junto con los respectivos soportes de la lista de verificación.

Anexos. Listas de Verificación de Requisitos y Condiciones en Seguridad y Salud en el Trabajo para Contratación de Bienes y Servicios de acuerdo con la actividad contratada.

12. En cumplimiento a las directrices del Sistema de Seguridad y Salud en el Trabajo se debe dar cumplimiento a los requisitos que apliquen del INSTRUCTIVO DE REQUISITOS Y CONDICIONES EN SEGURIDAD Y SALUD EN EL TRABAJO PARA LA CONTRATACIÓN DE BIENES Y SERVICIOS I-5-6-5 (Enlace: <https://sig.unad.edu.co/documentos/ssg/instructivos/I-5-6-5.pdf>), expuestos en las siguientes tablas: Anexo 1.- Trabajo en altura; Anexo 2.- Obra civil; Anexo 5 – Trabajo eléctrico.
13. En cumplimiento a las directrices del Sistema de Gestión Ambiental se debe dar cumplimiento a los requisitos que apliquen del INSTRUCTIVO PARA LA CONTRATACIÓN DE BIENES Y SERVICIOS AMBIENTALMENTE SOSTENIBLES I-6-3-2 (Enlace: <https://sig.unad.edu.co/documentos/ssg/instructivos/I-6-3-2.pdf>), expuestos en la tabla 17. ADQUISICIÓN DE BIENES O PRESTACIÓN DE SERVICIOS PARA MANTENIMIENTO U OBRAS DE ADECUACIÓN Y CONSTRUCCIÓN EN INSTALACIONES FÍSICAS.
14. En concordancia con el Sistema Integrado de Gestión en su componente de Gestión ambiental y sistema de Gestión de la Seguridad y Salud en el Trabajo, el contratista debe dar cumplimiento a la política, lineamientos y normas establecidos en el sistema integrado de gestión, y las que regulen la materia y se expidan durante el plazo de ejecución del contrato, en tal caso y antes de la legalización del correspondiente contrato, el contratista deberá adjuntar certificación avalada y suscrita por el líder de Seguridad y Salud en el Trabajo de la UNAD, por el líder de Gestión Ambiental de la UNAD y por el supervisor y/o interventor del contrato, en el que conste estar informado y cumpliendo, con la política generada por la UNAD, en concordancia con la normatividad exigible en este sentido. La Universidad ha generado los instructivos I-5-6-5 y I-6-3-2 en los cuales “los requisitos mencionados son de obligatorio cumplimiento para que las actividades que sean realizadas por estos (contratistas), se hagan de forma segura” (Instructivo de requisitos y condiciones en seguridad y salud en el trabajo para la contratación de bienes y servicios I-5-6-5 Introducción pág. 3 e Instructivo para la contratación de bienes y servicios ambientalmente sostenibles I-6-3-2. Negrilla fuera de texto); en especial aquellas mencionadas y aplicables a sus actividades, las cuales fueron previamente comunicadas por el Líder de la Unidad de Calidad y Mejoramiento Continuo y el Líder de Talento Humano al Supervisor del contrato. Se deben entregar los soportes de los anexos para certificar el cumplimiento.

ANEXO 1

Instructivo I-6-3-2, se encuentra publicado en el siguiente link:
<https://sig.unad.edu.co/documentos/sgc/instructivos/I-6-3-2.pdf>

ANEXO 2

Instructivo I-5-6-5, se encuentra publicado en el siguiente link:
<https://sig.unad.edu.co/documentos/sgc/instructivos/I-5-6-5.pdf>

ANEXO TÉCNICO 3 – FASE I
CANTIDADES UNITARIAS

No.	ÍTEM DE PAGO	UNIDAD	CANTIDAD
1	OBRAS PRELIMINARES		
1.1	Replanteo General	M2	843.74
1.2	Localización trazado y replanteo.	M2	607.00
1.3	Cerramiento en tela verde h= 2m	ML	208.37
1.4	Campamento de obra	M2	12.00
2	DEMOLICIONES Y EXCAVACIONES		
2.1	Desmonte quiosco existente y retiro de escombros	M2	140.34
2.2	Demolición adoquines y losetas	M2	270.80
2.3	Demolición piscina	M2	130.50
2.4	Demolición batería baños piscina y zona vestier.	M2	18.50
2.5	Descapote retiro de raíces y suelos que contenga materia orgánica, arcillas expansivas o cualquier otro material inapropiado para la construcción de la obra.	M3	380.00
2.6	Excavación de zapatas	M3	180.40
2.7	Excavación de tanque	M3	358.60
2.8	Excavación de vigas de cimentación	M3	275.00
2.9	Relleno recebo B-200 compactado al 95%.	M3	349.00
2.10	Concreto ciclópeo.	M3	162.29
3	ESTRUCTURA EN CONCRETO		
3.1	Colocación de concreto 2000PSI, con un espesor DE 0.05 m.	M2	875.00
3.2	Construcción de zapatas en concreto de 3000PSI.	M3	38.60
3.3	Construcción de viga de cimentación.	M3	54.83
3.4	Construcción de columnas en concreto de 3000PSI.	M3	38.62
3.5	Construcción de viga aérea en concreto de 3000PSI.	M3	42.12
3.6	Construcción de placa de entrepiso de 3000 psi de e: 15 cms.	M2	177.00
3.7	Construcción de placa de contrapiso de 3000 psi de e: 12 cms.	M2	137.00
3.8	Construcción de placa de contrapiso de 3000 psi de e: 10 cms.	M2	482.00
3.9	Construcción de placa de contrapiso de 3000 psi de e: 8 cms.	M2	106.00
3.10	Construcción de muro de contención en concreto de 3000PSI.	M3	7.70
3.13	Construcción de tanque de contención en concreto de 4000PSI.	M3	63.50
3.14	Acero de refuerzo de 60000 PSI - zapatas, placas, columnas, escalera y vigas	KG	20,379.83

UNIVERSIDAD NACIONAL ABIERTA Y A DISTANCIA UNAD

INVITACIÓN PÚBLICA No. 12 DE 2021

3.15	Mallas de refuerzo 60000 PSI	KG	24,779.92
4	MEDIOS DE ASCENSO		
4.1	Construcción de escaleras en concreto de 3000PSI.	M3	9.63
4.2	Construcción de rampas en concreto de 3000PSI	M3	28.75
5	Estructura Metálica y Cubierta		
	ESTRUCTURA NUEVA		
5.1	Fabricación, suministro y montaje de perlines, contravientos y templetes de soporte cubierta. En perfiles de acero estructural tubular formado en caliente A500 grado C según diseño estructural. Acabado con anticorrosivo y esmalte de recubrimiento.	KG	9,118.30
5.2	Fabricación, suministro y montaje de cerchas para cubierta. En perfiles de acero estructural tubular redondo formado en caliente a500 grado c según diseño estructural. Acabado con anticorrosivo y esmalte de recubrimiento.	KG	9,795.80
5.3	Suministro y montaje de teja termoacústica Ecoroof 36 UPVC 2mm. Color según especificación.	M2	663.00
7	ASEO Y LIMPIEZA		
7.1	Aseo General	GL	1.00

**ANEXO 4
ESPECIFICACIONES TÉCNICAS****ESPECIFICACIONES TÉCNICAS CONSTRUCCIÓN SEDE UNAD ARBELAEZ – CUNDINAMARCA**

El proyecto corresponde a la construcción, reforma y ampliación del Centro Nacional de Innovación y Emprendimiento de la sede Arbeláez de la Universidad Nacional Abierta y a Distancia, UNAD. Este trabajo incluye el suministro y conformación del material de relleno para zanjas, fosas y hoyos resultantes de los trabajos, de acuerdo con los planos y las instrucciones del Interventor o supervisor. Todas las labores de disposición de materiales se realizarán teniendo en cuenta lo establecido en los estudios o evaluaciones ambientales del proyecto y las disposiciones vigentes sobre la conservación del medio ambiente y los recursos naturales. Esta especificación se refiere a la extracción, remoción y acarreo de materiales varios hasta los sitios de acopio interno en Obra autorizados por la Interventoría, que es necesaria para la construcción de las obras objeto del Contrato y que son realizadas de acuerdo con lo indicado en Planos, Esquemas o por la Interventoría. Toda sobre excavación que no haya sido previamente autorizada por la Interventoría, será a costo del Contratista, así como los Rellenos y eventuales daños o perjuicios que ella genere, los cuales deberán ser realizados y/o reparados con los materiales y en la forma que ésta previamente apruebe. El Contratista deberá implementar las medidas preventivas necesarias y suficientes que garanticen la seguridad del personal que ejecutará las excavaciones y la estabilidad de los taludes de excavación y de las construcciones aledañas; también cumplirá con las acciones que solicite la Interventoría para recuperar en buen estado elementos útiles o del interés del contratante. el contratista deberá disponer de todos los materiales excavados y sobrantes, que no se requieran para completar la obra, retirándolos tan pronto como sea necesario, hasta los sitios de botadero aprobados por el interventor y la autoridad ambiental. Definición o Procedimiento: Se refiere a la ejecución de los trabajos necesarios para la excavación a mano de desagües y cajas de inspección. Las excavaciones se realizan de conformidad con las dimensiones indicadas en los planos y en los sitios determinados para el proyecto. de acuerdo a medidas y especificaciones en planos. Materiales y Equipo: El contratista utilizará herramienta menor y el equipo necesario para realizar estos trabajos previa aceptación la interventoría. Medida y forma de pago: La excavación manual se medirá por metros cúbicos (m3) o metros cuadrados (m2) de acuerdo a la actividad descrita en el ítem, incluye el cargue, materiales, equipos y herramientas que el contratista debe utilizar para su correcta ejecución; teniendo en cuenta que no recibirá pago adicional por entubamientos, solados, motobombas y/o protecciones contra la lluvia o agua de escorrentía, Traslado de materiales: Definición o Procedimiento: Corresponde a los traslados por medios mecánicos del material proveniente sobrantes de construcción, material proveniente de las demoliciones, excavaciones o de la nivelación del terreno. Se deberá someter para la aprobación de la interventoría, detalles completos de los sitios de disposición de los materiales, delimitando las áreas, recorridos y características del equipo de transporte, volúmenes a ser depositados. Será por cuenta del contratista la negociación para utilizar las zonas de botadero y que además sean sitios aceptados por todas las entidades competentes que manejan la protección del medio ambiente y de control urbano. El trasiego y retiro se cancelará para movimiento de materiales a sitios de acopio temporal en una distancia mayor 50 m. del punto medio o perímetro del edificio, o para el retiro hasta sitios de disposición final (botaderos autorizados). Las distancias menores a 50 más se encuentran en el rango de trasiego libre materiales de las actividades de nivelación, excavación o llenos y de retiro de sobrantes. Materiales y Equipo: Volquetas, cargadores, carretillas y herramienta menor para cargue. Medida y forma de pago: El retiro de sobrantes se pagará y medirá por metros cúbicos (M3). El valor incluye el trasiego del material, cargue y transporte y el costo será el estipulado dentro del respectivo contrato. Se determinará con exactitud el elemento de la estructura existente que se requiere demoler y retirar. • Se realizará una medición previa hasta donde sea posible verificar. • Se excavará alrededor del elemento a demoler, la excavación tendrá medida de acuerdo con el ítem correspondiente. • Demolición con martillos neumáticos, almadenas, masetas, etc. • Retiro hasta sitio cercano para continuar • Conciliación de medidas con interventoría. La demolición de concreto deberá ser realizada por el Contratista de acuerdo con las indicaciones hechas en los planos o en su defecto según los parámetros del Interventor. NIVELACIÓN DE TERRENO, El ítem incluye la nivelación de las áreas donde se realizará la intervención, el replanteo cuyo objeto es trasladar fielmente al terreno las dimensiones y formas indicadas en los planos que integran la documentación técnica de la obra, y la señalización que consiste en la demarcación respectiva en toda el área intervenida para evitar cualquier tipo accidentes, teniendo en cuenta lo especificado en los planos y por la interventoría. Materiales y equipo, Equipo De Topografía, Herramienta Menor, Cadenero, y Topógrafo. Medida y forma de pago La medida será por metro cuadrado (M2) de zona trabajada. Este trabajo consiste en el suministro, transporte, colocación,

extensión, conformación, apisonado y terminado de material granular aprobado por la Interventoría sobre una superficie preparada, en una capa, de conformidad con los alineamientos, pendientes y dimensiones indicados en los planos y demás documentos del proyecto o establecidos por el Interventor. Materiales y equipo Material seleccionado. Herramientas y el equipo necesario para realizar estos trabajos, previa aceptación de la Interventoría. Medida y forma de pago Se medirá y pago será por metro cubico (M3), revisado y aprobado por la Interventoría. El pago incluye los costos de: Permisos, Licencias y Regalías de la Fuente o Cantera de Materiales; explotación, cargue, transporte y disposición en Obra del Material Seleccionado autorizado por la Interventoría; Equipos y Herramientas para la preparación, para el transporte interno, disposición y conformación, muestreos; Mano de Obra para la preparación, para el cargue, transporte interno, disposición y conformación del Material seleccionado ESTRUCTURA EN CONCRETO: Contiene las normas generales que regulan la fabricación, manejo, transporte, colocación, resistencia, acabados, formaletas, curado, protección y en general todas las relacionadas con los concretos reforzados, simples o ciclópeos que se requieran en la ejecución de las obras, se seguirán además las recomendaciones de Código Colombiano Sismo- resistente y de los Decretos que para tal efecto estén vigentes a la fecha. GENERALIDADES: El Concreto estará constituido por una mezcla de cemento Portland, agua, agregados finos y gruesos, y aditivos en algunos casos, los materiales cumplirán las especificaciones que se detallan más adelante. El diseño de las mezclas de concreto se basará en la relación agua cemento necesaria para obtener una mezcla plástica y manejable según las condiciones específicas de colocación de tal manera que se logre un concreto de durabilidad, impermeabilidad y resistencia que esté de acuerdo con los requisitos que se exigen para las diversas estructuras, según los planes y especificaciones. La relación agua - cemento se indicará en el diseño de la mezcla. De acuerdo con medidas y especificaciones en planos. MATERIALES: La obra deberá disponer de materiales suficientes en calidad y cantidad aprobadas por la interventoría, con un programa de suministros adecuados para atender el normal desarrollo del plan general. Cemento Portland. El diseño de las estructuras y estas especificaciones fueron ejecutadas para el uso de cemento Portland que se ajuste a las especificaciones C150 tipo 1 de la ASTM y las normas ICONTEC 30,33, 117, 121, 107, 108, 110, 184,225,297,321. Si se utilizare otro tipo de cemento será necesario efectuar los cambios correspondientes. Sólo se aceptará cemento de calidad y características uniformes y en caso de que se transporte en sacos, éstos serán lo suficientemente herméticos y fuertes para que el cemento no sufra alteraciones durante el transporte, manejo y almacenamiento. El cemento utilizado en la obra corresponderá al que sirvió de base para el diseño de la mezcla. Agregados para Concreto. Los agregados finos y gruesos para fabricación de concreto cumplirán con las especificaciones de la designación C-33 de la ASTM y las normas ICONTEC 77,78,92,93,98,126,127,129,130,174,177,589. TRANSPORTE El concreto deberá transportarse de la mezcladora al sitio destino tan pronto como sea posible y por métodos que evite segregación de los materiales, pérdida de los ingredientes o pérdidas en el asentamiento de más de cm (2"). El concreto endurecido no se usará. El contratista tendrá en cuenta las condiciones de acceso y de tráfico a la obra para que la mezcla cumpla con las condiciones exigidas. El contratista someterá a la aprobación de la interventoría, antes de iniciar los montajes de los equipos para la preparación de los concretos, el planeamiento, y características de los elementos para su transporte. El transporte de concreto desde la mezcladora al sitio de destino, como el método de manejo cumplirá con los requisitos aplicables de la sección C-94 de la ASTM la utilización del equipo de transporte no provisto de elementos para mezclar el concreto sólo se permitirá cuando así lo autorice por escrito la interventoría y cuando cumple los requisitos establecidos en las antedichas especificaciones de la ASTM, y ICONTEC, Código Colombiano para Construcciones Sismo-resistente u otros decretos vigentes. El concreto se depositará tan cerca como se pueda a su posición final. PLACA EN CONCRETO DE 300Psi e=10cm Descripción o procedimiento. Se refiere esta especificación al suministro y colocación del concreto para las vigas de amarre y vigas de cimentación del muro de contención, se construirán conforme a los planos de diseño y fas indicaciones de la interventoría. Se deberán tener en cuenta todas las especificaciones generales sobre concreto indicadas en el NSR 10 y en los planos estructurales. Es indispensable la utilización del vibrador para evitar porosidades y homigueos en la estructura y garantizar así la resistencia y acabados solicitados. Generalmente las vigas de amarre sirven de cimientos de los antepechos de las fachadas, el Contratista deberá verificar los niveles de los pisos terminados para cumplir con esta recomendación. Materiales y equipo. Se empleará concreto con la resistencia exigida en los diseños y planos estructurales, con refuerzo en acero conforme al despiece indicado en los planos de diseño, costos de mano de obra, formaletas si se requieren, equipos y herramientas, transporte interno y externo, retiro de sobrantes y todos los costos que sean necesarios para la ejecución de la actividad. El acero de refuerzo se medirá antes de la fundida y se pagará en un ítem aparte. Medida y forma de pago La medida será en metros cuadrados (M2), de concreto de las medidas obtenidas en los planos estructurales y en la obra, de acuerdo con su sección. El pago se hará a los precios

establecidos en el contrato, valor que incluye costos de mano de obra, concreto, formaletas si se requieren, equipos y herramientas, transporte interno y externo, retiro de sobrantes y todos los costos que sean necesarios para la ejecución de la actividad. El acero de refuerzo se medirá antes de la fundida y se pagará aparte. **PLACAS PARA ESCALONES EN CONCRETO.** Descripción o procedimiento Es la ejecución de losa maciza reforzada en concreto reforzada. Se realizará de acuerdo con las especificaciones y espesor indicados en los Planos Estructurales. Se verificarán las cotas, niveles y pendientes; de igual manera se trazarán los ejes para la localización de las columnas, también se colocarán los soportes y distanciadores para la colocación del refuerzo. Se colocará el refuerzo necesario acorde a los planos estructurales para así alistar las formaletas a clavar aplicando los desmoldantes y verificando nuevamente los niveles y dimensiones para así poder vaciar el concreto, finalmente se realizará el acabado de la losa de acuerdo con las especificaciones y haciendo el curado respectivo. Después de esto se realizará la verificación de los niveles de la placa con la interventoría que sea acorde al diseño para su aprobación. La resistencia del concreto a utilizar para esta placa debe corresponder al solicitado por el diseño estructural respectivo, pero bajo ningún motivo debe ser inferior al 3000 PSI de resistencia a la compresión. De acuerdo a medidas y especificaciones en planos. Medida y pago. La medida será en metros cuadrado (M2), de concreto de las medidas obtenidas en los planos estructurales y en la obra. El pago se hará a los precios establecidos en el contrato, valor que incluye costos de mano de obra, concreto, formaletas si se requieren, equipos y herramientas, transporte interno y externo, retiro de sobrantes y todos los costos que sean necesarios para la ejecución de la actividad. El acero de refuerzo se medirá antes de la fundida y se pagará aparte

MAMPOSTERÍA MURO EN BLOQUE No.5 Definición o Procedimiento Mampostería interior que se ejecutará con bloque N.º 5, estriado, distribuido de acuerdo con las dimensiones totales indicadas en los Planos Generales y de Detalle. El bloque debe ser cortado a máquina, sólido, bien cocido, de forma regular y de las dimensiones correctas. Incluye la ejecución de uniones entre elementos estructurales y no estructurales. Consultar Planos Estructurales y verificar refuerzos y anclajes, Estudiar y definir trabas y anclajes de los muros a otros elementos, Sentar los bloques con traba en soga a media pieza, humedecer las piezas de bloque antes de colocarlas, limpiar bases y losas y verificar niveles, replantear muros, prever retrocesos para incrustaciones, cajas e instalaciones técnicas, instalar boquilleras y gulas, preparar morteros de pega y humedecer yacimientos, esparcir morteros en áreas de pega, retirar sobrantes de la mezcla antes de su fraguado, instalar anclajes, chazos, etc. Ejecutar juntas de control, de construcción y unión de elementos estructurales y no estructurales, verificar alineamientos, plomos y niveles de las hiladas. **Materiales y Equipo.** El mortero para bloque No. 5, debe estar formado por los siguientes materiales: **Ligante:** El elemento ligante será cemento Portland tipo 1, que cumpla con las normas ASTM C150 o Icontec 121, y 131. **Agua:** El agua para la hidratación del material ligante y para dar plasticidad al mortero, deberá ser limpia y libre de cantidades excesivas de grasas, ácidos, álcalis, sales, material orgánico u otras impurezas que puedan deteriorar el mortero, o los elementos metálicos de refuerzo de la mampostería. **Arena:** Las arenas deben estar libres de sustancias que impidan la adherencia con el aglutinante o que influyan desfavorablemente en el proceso químico del endurecimiento, tales como ácidos, restos vegetales u orgánicos, y cantidades perjudiciales de arcilla y sales minerales. Las arenas pueden ser: **Arena de peña o de mina:** Hasta un 20% más fino que tamiz Icontec 74 (200). **Arena semi lavada:** Hasta un 10% más fino que tamiz Icontec 74 (200). **Arena lavada:** Según especificación 03000/00-01 (agregado fino). **Aditivos:** Pigmentos - colorantes, aireadores, acelerantes, repelentes de agua, anticongelantes, y otros aditivos no serán usados a menos que sean especificados. El mortero usado como pega debe llenar completamente los espacios entre los elementos de mampostería y debe tener una composición tal que su resistencia en estado endurecido se aproxime lo más posible a la de los elementos de mampostería que une. **Proporción mínima de materiales en los morteros, según su uso** Medida y Pago. La unidad de medida será el metro cuadrado (M2) de superficie de mampostería medida por una sola cara ejecutada y recibida a satisfacción de la interventoría. Solo se aceptará medidas de metro lineales en mochetes cuya dimensión sea menor a 60 cm. Se descontarán en las mediciones todos los vanos, es decir se pagará la superficie realmente ejecutada. Se aclara expresamente que dentro de esta modalidad de pago se incluyen todas las actividades anteriormente descritas, hiladas de punta, filigranas, mano de obra, equipos, herramientas, suministro de materiales como ladrillo y mortero, refuerzo horizontal y demás detalles de mampostería indicados en los planos. **PAÑETE, ESTUCO Y PINTURA** Definición o Procedimiento Esta especificación contiene los requisitos mínimos que debe cumplir el mortero de cemento y arena que se aplica como acabado liso a la superficie de mampostería. El mortero debe cumplir la norma en cuanto a materiales, preparación y proporciones de la mezcla 1:4 con arena debidamente tamizada. Previamente a la ejecución de los pañetes, deben estar ejecutados en los muros la totalidad de las regatas, instalaciones eléctricas,

hidráulicas, etc., debidamente probadas de acuerdo con las instrucciones que se anotan en las especificaciones de estos capítulos. Los muros se deben limpiar quitando todos aquellos residuos de mortero y grasa que hayan quedado durante la ejecución de la mampostería y humedecerse debidamente para proceder a la aplicación del pañete, aplicándolo con el palustre. En los muros rectos es indispensable ejecutar gulas maestras verticales a distancias máximas de dos metros con el fin de obtener pañetes perfectamente hilados, plomados y reglados. El mortero debe esparcirse sobre el muro con reglas de madera que se apoyan en dos de las guías maestras previamente ejecutadas. No se aceptará la ejecución de pañetes con morteros preparados con más de dos horas de anticipación ni sobre residuos de otros morteros ya usados, ni se aceptará agregar a las mezclas arena, agua o cemento a medida que están demuestran que hacen falta. Materiales y Equipo. Se utilizará mortero 1: 4 cemento y arena semi lavada para ambas capas. La arena deberá ser de grano fino, se utilizará herramienta menor y mano de obra especializada. Medidas y forma de pago. La unidad de medida será el metro cuadrado (M2) de superficie medida de acuerdo a diseños y especificaciones, recibida a satisfacción de la interventoría. Solo se aceptará medidas de metro lineales en moquetas cuya dimensión sea menor a 60 cm. Se incluyen todas las actividades anteriormente descritas, hiladas de punta, filigranas, mano de obra, equipos, herramientas y suministro de materiales. ESTUCO Y PINTURA INTERIOR Definición o Procedimiento Inicialmente se limpiará previamente la superficie de materiales sueltos y residuos de morteros, raspándola con llanas o palustres. Se aplicará estuco, empastando y afinando capas sucesivas de la mezcla, en sentidos diferentes con lana metálica hasta lograr superficies lisas, libres de poros y ondulaciones, enlucidas, tersas al tacto, aptas para recibir pinturas de alta calidad. Las esquinas serán detalladas cuidadosamente, con ayuda de agua y brochas, perfectamente rectas y verticales. Sobre el estuco será aplicada la primera mano de pintura para después detallar las dilataciones y filos. Se aplicará estuco plástico directamente sobre el pañete una vez ha fraguado. La aplicación de estucos se iniciará una vez se haya detallado la totalidad del pañete del área a estucar y pintar, estarán previstos la totalidad de chazos para puertas y muebles, preferiblemente se ejecutarán una vez se hayan cableado las redes eléctricas, evitando reparaciones de la ductería. La pintura será tipo I de primera calidad con acabado a 3 manos. Antes de aplicar la pintura se pulirá con papel de lija No. 1 en una sola dirección evitando las rayas y limpiando el polvo resultante de la superficie en caso de ser necesario. Sobre las superficies así preparadas se aplicarán dos manos de pintura de primera calidad con alto poder cubridor, que podrá ser aplicado con brocha, rodillo o pistola y que dé como resultado una superficie homogénea en el color y libre de salpicaduras y goteras. Todos los filos al igual que las dilataciones serán igualmente pintadas. Maquinaria y Equipo Herramientas menores, llanas, brochas, rodillos, estuco, pintura de acuerdo a especificaciones y diseños. Mano de obra especializada. Medida y pago El pago se hará por metro cuadrado (M2) Y (ML), cuantificado y aprobado por la interventoría. Solo se aceptará medidas de metro lineales en estucos y pinturas cuya dimensión sea menor a 60 cm. El valor de este ítem incluye todas las labores anteriormente descritas en el alcance, herramientas, equipos suministro de los materiales, armado de andamios etc. y cualquier otra actividad o elemento necesarios para desarrollar correctamente esta labor constructiva. PINTURA PARA FACHADA TIPO KORAZA Definición o Procedimiento Se debe preparar la superficie eliminando impurezas que puedan atacar la pintura, desmejorar su adherencia, o alterar el acabado final. En todos los casos en las superficies pintadas se exigirá un cubrimiento total y uniforme, de acabado terso, libres de defectos como corrugamientos, grumos, parches, manchas, marcas de brochas, chorreos, burbujas, o cualquier imperfección aparente. Sobre las superficies así preparadas se aplicará pintura tipo Koraza a 1 mano de primera calidad con alto poder cubridor a base de vinilo, que podrá ser aplicado con brocha, rodillo o pistola y que dé como resultado una superficie homogénea en el color y libre de salpicaduras y goteras. Materiales y equipo. Se aplicará vinilo tipo 1 alta calidad para uso de interiores, brochas, rodillos. Equipo y mano de obra especializada, andamios, herramienta menor. El pago se hará por metro cuadrado (m2) y (ml) de superficie pintada, solo se aceptará medidas de metro lineales en estucos y pinturas cuya dimensión sea menor a 60 cm. El valor de este ítem incluye, herramientas, equipos suministro de los materiales, armado de andamios y cualquier otra actividad o elemento exigido por la interventoría, que a su criterio sean necesarios para completar la actividad a satisfacción. PISOS Y ENCHAPES, ALISTADO PARA PISOS EN MORTERO 1:3 h:4CM. Descripción. Al fundir la placa de contrapiso, es necesario fundir una placa de alistado de piso de un espesor oscilante entre 2 cm a 3 cm, con el fin de revisar las pendientes que se van a utilizar y poder nivelar perfectamente el suelo y poder recibir el acabado final de acuerdo con medidas y especificaciones en planos. Medida y Pago. Todos los pisos se medirán en su proyección horizontal, por metros cuadrados (m2) Y (ml) y se pagarán a los precios unitarios establecidos en los diferentes ítems del contrato. PULIDA DE PISOS Definición o Procedimiento Se revisarán cuidadosamente todas las áreas que lleven piso pulido, inspeccionando que no existan defectos antes de proceder. Si existen defectos, no se iniciará hasta que todos hayan sido corregidos. Cuando la placa esté apta, se iniciará el proceso de pulido que será con disco

diamantado de pulimiento sobre toda la superficie a intervenir en sucesivas pasadas lineales y cruzadas hasta obtener la superficie pareja. Etapa de endurecimiento. En este punto se trata químicamente el piso con la aplicación de un densificador a base de litio, el cual penetra en la superficie y transforma el hidróxido de calcio que ha proporcionado el cemento, en silicato de calcio, un compuesto consistente, sólido y fuerte. De esta forma se ve elevada la densidad del concreto y esto se traduce en los siguientes beneficios: detiene la producción de polvo, controla las eflorescencias, restringe la formación de microporos, reduce las tasas de carbonatación y crea resistencia a la penetración de líquidos neutros. En síntesis, se incrementa el potencial de vida útil. Diamantado, el diamantado es una nueva fase de la pulida en la que se hace uso de herramientas abrasivas hechas de diamante sintético en polvo, fundido en una resina epoxi. Se procede con una secuencia granulométrica que suaviza el concreto y produce unos primeros visos de brillo. Brillado, Se utiliza con el fin de dar la una apariencia más brillante de manera permanente sobre el piso. Medida y Pago. Se medirá por metro cuadrado (M2) y (ML) de piso pulido, endurecido, diamantado y brillado. Se pagará de acuerdo con el precio estipulado en el contrato, incluye todas las herramientas, equipo y mano de obra necesaria para realizar la actividad a satisfacción. ENCHAPE EN CERÁMICA PARA PISOS, Definición o Procedimiento Esta especificación se refiere al suministro e instalación de baldosa cerámica en pisos, con el formato establecido por el diseñador, indicados en los planos o definidos por la interventoría. Se utilizará baldosín primera calidad, igual o equivalente al fabricado por Corona, cuyas muestras con sus espesores, tamaños y colores serán previamente aprobados por la interventoría y tendrán en el momento de su colocación treinta (30) días de fraguado como mínimo. Los pisos para enchapar deben estar debidamente nivelados en el momento de su construcción, con el fin de que la capa de mortero de pega sea de un espesor uniforme. Se instalará la baldosa con mortero de nivelación 1:3 instalado, se sentarán y ajustarán los baldosines con los niveles, pendientes y trabas especificadas en los planos o los que indique la interventoría. Las juntas entre baldosines se sellarán con lechada de cemento blanco y blanco de zinc, actividad que debe realizarse antes de que el mortero de pega tenga el fraguado inicial. Antes de que la lechada de cemento se endurezca, debe limpiarse convenientemente la superficie utilizando trapo seco, a fin de evitar las manchas de piso. No se aceptarán baldosines con deformaciones o que sus aristas se encuentren en mal estado. Los remates o chazos de baldosín que resulten en cada ambiente o dependencia deberán quedar contra los rincones o sectores menos visibles. Medida y Pago. La unidad de medida será el metro cuadrado de superficie de enchape medida por una sola cara ejecutada y recibida a satisfacción de la interventoría. solo se aceptarán medidas de metro lineales en moquetas cuya dimensión sea menor a 60 cm. Se descontaran en las mediciones todos los vanos, es decir se pagará la superficie realmente ejecutada. Se aclara expresamente que dentro de esta modalidad de pago se incluyen todas las actividades anteriormente descritas, mano de obra, equipos, herramientas y suministro de materiales descritos. SUMINISTRO E INSTALACIÓN DE GUARDA ESCOBAS. Definición o Procedimiento El guarda escoba proyectado. El guarda escoba tendrá una altura de 10 cm. de acuerdo con medidas y especificaciones en planos. Materiales y equipo Cortadora, granito, Pegacor, mano de obra especializada, herramienta menor. Medida y Pago. Se medirán y se pagarán por metros lineales (ML) y (M2), de acuerdo a los precios establecidos en el contrato. El valor de este ítem incluye todas las labores anteriormente descritas en el alcance, herramientas, equipos, mano de obra, etc. Y cualquier otra labor o elemento necesarios para ejecutar correctamente esta actividad. PISOS EN PORCELANATO. Definición o Procedimiento Se realizará la instalación de piso en porcelanato formato 60x60 cm de primera calidad, tráfico pesado, se encuentran en mate y brillante con alta resistencia al desgaste, a la flexión y a la compresión, no lo corroen los ácidos, y sus colores no cambian con el paso del tiempo. Materiales y equipo. Cortadora, porcelanato, Pegacor, mano de obra especializada, herramienta menor. Medida y Pago. Todos los pisos se medirán en su proyección horizontal, por metros cuadrados (m2) y (ml) y se pagarán a los precios unitarios establecidos en los diferentes ítems del contrato. ENCHAPE CERÁMICA DE PARED Definición o Procedimiento Esta especificación se refiere al suministro e instalación de baldosa cerámica en muros, con el formato establecido por el diseñador, indicados en los planos o definidos por la interventoría. Se utilizará baldosín primera calidad, igual o equivalente al fabricado por Corona, cuyas muestras con sus espesores, tamaños y colores serán previamente aprobados por la interventoría y tendrán en el momento de su colocación treinta (30) días de fraguado como mínimo. Los muros para enchapar deben estar debidamente nivelados en el momento de su construcción, con el fin de que la capa de mortero de pega sea de un espesor uniforme. Se instalará la baldosa con mortero de nivelación 1:3 instalado, se sentarán y ajustarán los baldosines con los niveles, pendientes y trabas especificadas en los planos o los que indique la interventoría. Las juntas entre baldosines se sellarán con lechada de cemento blanco y blanco de zinc, actividad que debe realizarse antes de que el mortero de pega tenga el fraguado inicial. Antes de que la lechada de cemento se endurezca, debe limpiarse convenientemente la superficie utilizando trapo seco, a fin de evitar las manchas de piso. No se aceptarán baldosines con deformaciones o que

sus aristas se encuentren en mal estado. Los remates o chazos de baldosín que resulten en cada ambiente o dependencia deberán quedar contra los rincones o sectores menos visibles. Medida y Pago. La unidad de medida será el metro cuadrado y metro lineal de superficie de enchape medida por una sola cara ejecutada y recibida a satisfacción de la interventoría. Solo se aceptarán medidas de metro lineales en moquetas cuya dimensión sea menor a 60 cm. Se descontarán en las mediciones todos los vanos, es decir se pagará la superficie realmente ejecutada. Se aclara expresamente que dentro de esta modalidad de pago se incluyen todas las actividades anteriormente descritas, mano de obra, equipos, herramientas y suministro de materiales descritos. Esta especificación comprende pintura tipo epóxica, y su aplicación se realizará en los sitios y con los alineamientos, dimensiones, y demás detalles constructivos que definan los diseños, planos, especificaciones particulares o la interventoría. Todas las pinturas serán preparadas y empacadas en fábrica, deberán ser enviadas al sitio de la obra en su recipiente original, debidamente sellado y con rótulos y marcas propias del fabricante. Los recipientes permanecerán cerrados hasta el momento de aplicarse previa verificación por parte del interventor. Antes de aplicar el material de acabado se deberán remover de las superficies que se van a pintar todo el polvo, grasa, aceite, partículas sueltas y en general cualquier material extraño que impida un acabado parejo, existente y durable. La superficie deberá ser lavada con ácido y luego de preparado las superficies se mantendrán limpias y protegidas hasta el momento de aplicación del material. Esta actividad incluye la pintura completa en color de toda la superficie del laboratorio, esta demarcación se hará con líneas que tendrán un espesor de 0.10 m y un color diferente a la pintura ya aplicada. Los colores se escogerán con la interventoría y la entidad Contratante. Las superficies pintadas que presenten imperfecciones en su acabado, deberán retocarse con los materiales apropiados antes de la entrega final y definitiva de la obra. Las demarcaciones se harán de acuerdo a las normas y reglamentos. Materiales y equipos el contratista debe suministrar todos los materiales requeridos, herramientas adecuadas, mano de obra especializada y equipos necesarios para la correcta y total ejecución de los trabajos aquí estipulados a satisfacción del interventor. Medida y forma de pago: La unidad de medida de la Aplicación de Pintura, será el Metro cuadrado (M2), de Pintura del tipo, clase, ubicación y dimensiones que definan los Diseños, Planos, Especificaciones Particulares o la Interventoría, que hayan sido construidas cumpliendo con lo especificado y que hayan sido aprobadas por la Interventoría. El pago se hará al costo unitario establecidos en el Contrato para la Aplicación de Pintura, del tipo y clase que haya sido autorizado, el cual incluye los costos de: limpieza, adecuación y preparación de la superficie; Cobertores y protectores; Materiales, accesorios, equipos y/o herramientas con todos con sus desperdicios; Mano de Obra de la limpieza, preparación de la superficie y aplicación y dosificación de la pintura y protección de la misma; Mano de Obra de limpieza; todas ellas con sus prestaciones Sociales y demás costos laborales, y otros costos varios requeridos para su correcta ejecución y funcionamiento. No habrá pagos adicionales al CONTRATISTA en razón de la ubicación, forma y dimensiones de la demarcación con pintura autorizada sobre las Placas. Tampoco los habrá por las eventuales interferencias con Estructuras ni por las horas nocturnas, extras o festivas de la Mano de Obra que se requieran para la correcta y oportuna ejecución de estos trabajos. MEDIA CAÑA PLÁSTICA PARA PISO. Definición o Procedimiento. Se realizará la instalación de duetos media caña en PVC rígido de alto impacto, para remates y áreas de paso continuo en piso y/o aplicación en muro, el cual será instalado y entregado a satisfacción de la interventoría. Materiales y equipo Media caña en PVC, mano de obra especializada, herramienta menor. Medida y Pago Se medirán y pagaran por metros cuadrado (m2), de acuerdo a los precios unitarios establecidos en el presupuesto. El valor de este ítem corresponde a la instalación y mano de obra de los materiales empleados CARPINTERÍA EN ALUMINIO VENTANERÍA Y PERFILERÍA Definición o Procedimiento En este numeral se describen las actividades necesarias para la ejecución y colocación de ventanas fabricadas en aluminio, las cuales se ejecutarán con materiales de primera calidad, en taller, con personal especializado, de conformidad con los planos y acogiéndose a las siguientes instrucciones: Inicialmente se realiza un acta de vanos entre el contratista y la interventoría para definir las medidas exactas y la ubicación de cada una de las ventanas en forma real, con el fin de no tener inconvenientes si se ciñen directamente a los cuadros de ventanas. La ventanería en aluminio deben corresponder al diseño arquitectónico específico a estos elementos en los cuales se tendrá en cuenta el tipo de perfil a utilizar para los cuerpos fijos, el sistema de sujeción, el tipo de vidrio (de seguridad o no), junto con el espesor y color del vidrio para el complemento de esta carpintería de aluminio, estos detalles deben estar contenidos en el plano arquitectónico o en su defecto se deberán concertar con la interventoría. Materiales y equipo Ventanería en perfilería en aluminio natural, referencia "proyectante 3831" tipo pesado; alfajía, basculante corredizo, vidrio crudo color azul, flotado de 6mm de espesor. Suministro e instalación de persiana en aluminio anodizado color blanco mate, montada sobre marco proyectante con refuerzos internos. de acuerdo a medidas y especificaciones en planos. Medida y Pago. Será por metro cuadrado (m2) de ventana de cada tipo correctamente instalada, de cada

puerta o de cada persiana según sea el ítem. CARPINTERÍA METÁLICA. Definición o Procedimiento Esta especificación se refiere a la construcción de puertas y barandas metálicas. Están conformadas por puerta en lámina cold rolled cal 20 con rejilla de ventilación, incluye bisagras, cerradura, manijas y fallebas, puerta cortafuego, barandas metálicas y puerta automática para parqueadero. Se utilizarán de acuerdo a diseños. La pintura de estos elementos se decidirá de acuerdo a los requerimientos de la entidad contratante. Ver los detalles en el plano arquitectónico. Materiales y equipo soldadura, remaches o tornillos se fabricarán en la forma indicada en los planos, pintura en poliuretano, mano de obra especializada. Medida y Pago La medida será el metro cuadrado (M2) aceptado por interventoría, en estos costos están incluidos todos los materiales, mano de obra de fabricación e instalación así como el transporte, equipos y herramientas, retiro de sobrantes y demás trabajos necesarios para su ejecución. El pago se hará a los precios unitarios estipulados en el contrato. INSTALACIONES HIDRAULICAS La operación de retiro escombros podrá ser efectuada, indistintamente, a mano o mediante el empleo de equipos mecánicos; sin embargo, esta operación deberá efectuarse, invariablemente, en forma previa a los trabajos de construcción en las áreas afectadas por las basuras y escombros, y con la anticipación necesaria para no entorpecer el normal desarrollo de las obras. El contratista suministrará e instalará bombas de circulación de agua para trabajar a la intemperie, con las características indicadas en tablas. Las bombas deberán ir montadas en una base metálica estructural formada por perfiles en C de acero rolado y soldado a las demás partes de la base, de una etapa, con eje en acero inoxidable, impulsor cerrado de bronce, sello mecánico y con soporte en el caracol. Las bombas deberán ser apropiadas para una presión de trabajo de 175 psi. El NPSH de la bomba debe cumplir con los márgenes indicados en el estándar ANSI/HI 9.6.1-1997 para bombas verticales y centrifugas. INSTALACIONES ELECTRICAS Los trabajos que se especifican comprenden el suministro e instalación de la totalidad de los sistemas de fuerza, alumbrado y señales, con sus correspondientes tuberías, conductores, cajas, tableros y aparatos que aparecen en la lista de cantidades y precios unitarios. Igualmente, comprende el suministro de dirección técnica, mano de obra, materiales, equipo y herramientas necesarias para la correcta ejecución de las instalaciones eléctricas que se indican en los planos y en las cantidades de obra. En ellas se estipulan condiciones y características constructivas relacionadas con el empleo de los materiales como figuran en los planos, pero no constituyen en ningún caso un manual de construcción, entendiéndose claramente que el contratista es profesional idóneo, competente y experimentado y cuenta con el personal y equipos necesarios para la construcción. Cualquier cambio en las especificaciones que proponga el contratista deberá ser previamente aprobado por la Interventoría a cuyo cargo esté el control y coordinación de la obra. La instalación eléctrica será ejecutada en un todo de acuerdo con los planos, las presentes especificaciones y las particulares que se definan en el proyecto. En los planos están indicados los calibres de las tuberías y de los conductores de las diferentes acometidas generales, sus generales y parciales que forman la distribución eléctrica del Proyecto. Las instalaciones eléctricas serán ejecutadas de acuerdo con las Normas correspondientes a la entidad que controle el sistema eléctrico local o del Municipio donde se encuentra ubicada la obra; igualmente, las instalaciones eléctricas y todos sus materiales deberán cumplir con la norma ICONTEC, Código Eléctrico Nacional, Norma 2050, a la cual se ha ceñido el proyecto eléctrico. Debe enviarse al interventor de la obra, muestra física de cada uno de los aparatos a instalar en la obra para obtener su aprobación. Los planos que se entregan para la realización de la obra se complementan entre sí y con las presentes especificaciones. Cualquier trabajo involuntariamente omitido en cualquiera de éstos, debe ser incluido de manera que garantice el correcto funcionamiento de las instalaciones proyectadas. Todos y cada uno de los contenidos expresados en los planos de este proyecto deberán cumplirse totalmente; todas las variaciones presentadas o efectuadas durante la ejecución de la obra deberán registrarse sobre los planos de trabajo. Al finalizar la obra, el contratista deberá entregar, a su costa, un juego de planos, en original o segundo original, de las instalaciones eléctricas objeto del contrato, de acuerdo como quedó construido. Por consiguiente, todas las correcciones y modificaciones que se presenten durante la obra, deberán ser consignadas en esos planos. El sistema de distribución que se empleará para la alimentación de las instalaciones eléctricas del proyecto toda la toma deberá ser puesto a tierra. El contratista deberá hacer todas las gestiones necesarias ante la empresa prestadora del servicio, o la entidad municipal que controle el sistema eléctrico local, para obtener la liquidación de los derechos respectivos; esa liquidación la enviará al contratante. El contratante pagará todos los derechos de conexión y de revisión exigidos por empresa prestadora del servicio o la entidad Municipal que controle el sistema eléctrico local. Una vez terminadas la construcción de las instalaciones eléctricas, el contratista deberá tramitar ante la entidad respectiva, la revisión y aceptación de lo construido, hasta obtener la aprobación y recepción definitiva. La aceptación de la instalación por parte de la empresa de energía eléctrica local, no obliga al contratante a declarar recibidas las instalaciones construidas, pero sí constituye condición indispensable para su aprobación definitiva. RED DE MEDIA TENSIÓN Este ítem se refiere al suministro e instalación de la acometida en media tensión,

que se utilizará para la conexión entre la red principal y el transformador a instalar en la subestación del inmueble de la Entidad, dicho cable deberá ser ductado, por la tubería Galvanizada bajando por el poste y por las cajas y ductos subterráneos, hasta llegar a la celda de medida. Se debe prever la cantidad de cable necesario para realizar también las conexiones entre los CT's, PT's, celda de protección y el transformador. La unidad de medida será revisada y probada por la Interventoría. El pago se hará con base en el precio unitario pactado. El análisis de precio unitario deberá considerar el valor de los equipos, herramientas, los materiales, uniones, instalaciones, cables, etc., transportes internos y externos, mano de obra y sus prestaciones sociales, señales, protecciones y en general todos los costos necesarios para ejecutar la actividad de acuerdo con estas especificaciones y las condiciones particulares para el material utilizado.

APARATOS SANITARIOS Consiste este ítem en el suministro e instalación de aparatos sanitarios convencionales con tanque en la batería de la Administración, incluyendo todos sus accesorios, anclajes y demás elementos necesarios, en el color elegido por la interventoría y la Administración. La instalación del elemento deberá ejecutarse con el mayor cuidado, evitando accidentes o el deterioro del elemento y garantizándose la correcta ubicación del sifón del aparato con el tubo de la bajante, en el diámetro existente, al igual que el perfecto funcionamiento con el punto de suministro de agua, construidos previamente, utilizando los accesorios y griferías completas. Se sentará con cemento gris puro y emboquillado con cemento blanco. La unidad de medida y pago será por unidad de sanitario debidamente instalado y recibido a satisfacción por la interventoría. Para la determinación de su precio unitario el oferente deberá tener en cuenta los materiales, herramientas, transportes, mano de obra y todos los demás elementos y accesorios necesarios para su correcta ejecución. Este ítem comprende la instalación de orinales nuevos con desagüe y sifón en porcelana, tamaño mediano, de color blanco el cual incluirá sus respectivas grapas o de características similares. La instalación deberá hacerse tal como se indica en los planos. El elemento será instalado con el mayor cuidado, evitando accidentes o el deterioro del mismo, garantizándose la correcta ubicación del sifón del aparato con el tubo de la bajante, en el diámetro existente, al igual que el perfecto funcionamiento con el punto de suministro de agua, utilizando los accesorios y griferías completas. Se sentará con cemento gris puro y emboquillado con cemento blanco y se utilizarán los anclajes recomendados por los fabricantes que garanticen su estabilidad. Deberá contemplar todos y cada uno de los accesorios, tornillos, pegantes, herrajes, adherente y demás elementos necesarios para la correcta ejecución del ítem. Se debe contemplar que las aguas negras desagüen sin ninguna dificultad, por un elemento o accesorio que comunique sin dificultad, las aguas negras. Para la correcta ejecución de este ítem se debe tener especial cuidado en la instalación del sistema de suministro de agua por lo que se deberá realizar por personal especializado y con experiencia en la instalación de este tipo de aparatos sanitarios, así como utilizar aparatos de porcelana y accesorios de primera calidad, utilizando los pegantes y adhesivos apropiados recomendados por los fabricantes, haciendo las pruebas de funcionamiento que garanticen la calidad y estanqueidad así como ejecutar los resanes que se requieran en pisos y muros. La medida será por unidad instalada y recibida a satisfacción por el Interventor y por los precios establecidos en el contrato.

MESONES Este capítulo se refiere al Enchape en granito fundido y pulido para mesones en concreto, ya sean fundidos en el sitio o prefabricados, de acuerdo con la localización y las especificaciones contenidas dentro de los Planos Arquitectónicos y de Detalle. Consultar Planos Arquitectónicos y verificar localización. Limpiar y nivelar completamente los mesones en concreto. Extender capa de mortero en proporción 1:3 con espesor variable. Colocar dilataciones sobre la malla. Llenar cada espacio en capa de 1.5cm de espesor para granos No.1 y No.2, y de 2 a 2.5cm para granos No.3 y No.4 con el granito en colores especificados por los arquitectos. Apisonar bien hasta formar superficie homogénea y compacta. Humedecer y mantener por 8 días más después de su aplicación. Pulir con piedra de Carborundum No.36 hasta obtener superficie lisa y continua con el grano abierto a punto de aprobación de los arquitectos. Tapar los defectos con cemento blanco. Pulir por segunda vez con piedra No.60 a 80 eliminando huella de la máquina. Pulir por tercera vez con piedra No.120 para brillar. Lavar la superficie con solución de ácido muriático y agua en proporción 1:10. Limpiar posteriormente sólo con agua. Verificar niveles, plomos y alineamientos para aceptación.

IMPERMEABILIZACIÓN Este capítulo a la descripción de los diferentes sistemas que se usan para asegurar una completa estanqueidad e impermeabilización de tanques de almacenamiento. Todos los huecos, juntas y pequeñas grietas que puedan existir deberán ser llenadas con mortero hasta el nivel de la superficie. Los puntos altos deberán ser cortados o esmerilados a nivel. Todo concreto o mortero de resanes debe estar absolutamente fraguado antes de aplicar el Primer. Se aplicará un mínimo de dos (2) capas de Primer y las demás necesarias para lograr cubrir plenamente la totalidad de la superficie con material homogéneo en espesor y color. Dejar secar el Primer. Las fisuras deberán ser reforzadas. Los filos del repello y los rincones se redondearán a media caña cubiertos con tiras, de especificación similar a la anterior. Se aplicarán las tiras sobre capas de asfalto caliente suficientemente gruesas, de aproximadamente 0.15 kilos por metro cuadrado para que la estructura de la tira quede embebida dentro del asfalto. Este ítem se realizará durante toda la ejecución

de la obra retirando diariamente los escombros y materiales sobrantes producidos al sitio permitido por la autoridad competente. Así mismo, cuando se hayan terminado de ejecutar todas las obras, se deberá limpiar los pisos, con acabado en retal de mármol o con otro acabado, que no serán cambiados dejándolos libres de manchas producidas por humedad u hongos. Igualmente, todas las áreas y elementos de la edificación tales como ventanas, muros cielo rasos, puertas, así no hayan sido intervenidas, deberán quedar en completo estado de limpieza.

LIMPIEZA GENERAL DE LA OBRA Para ejecutar esta actividad se utilizarán todos los materiales, elementos de aseo, herramientas, mano de obra y demás elementos e insumos necesarios para su correcta ejecución. Su pago será global una vez se reciba la obra completamente limpia y lista para su uso. Este numeral se refiere a la limpieza general que hará el Contratista, con el fin de entregar las edificaciones y el predio de las obras limpias y listas para ser ocupadas. Una vez terminada la obra o parte de ella, y antes de su entrega definitiva a La Entidad, el Contratista procederá al desmantelamiento y demolición de las instalaciones provisionales construidas para la administración de las obras, retirando la totalidad de los materiales, escombros y residuos de materiales sobrantes y ejecutará una limpieza general de todos los ambientes interiores y exteriores de la construcción. Además se harán las reparaciones necesarias de fallas, ralladuras, despegues, y todas las demás que se observen para una correcta presentación y entrega de la obra, sin que tales reparaciones o arreglos constituyan obra adicional, acogiéndose a las órdenes del Interventor y a las siguientes instrucciones:

Limpieza de Pisos. Los pisos de concreto, baldosas comunes, granito, cerámica, mayólica, ladrillo, cemento esmaltado, vinilo y similares, se limpiarán inicialmente con trapo o estopa mojada y espátula hasta remover los residuos de mortero, concreto, pintura o cualquier otro material, para limpiarlos posteriormente con agua, jabón y cepillo de fibra dura. Para los pisos de granito esmerilado podrá utilizarse, si fuere necesario, una solución de agua y ácido muriático en proporción 15:1 (quince de agua por una de ácido). Los pisos y guarda escobas de granito se brillarán a máquina.

Limpieza de Enchapados y Muros. Todos los enchapados, muros de concreto y ladrillo a la vista, o similares y los acabados de todos los muros y cielo-rasos en general, se entregarán perfectamente limpios, libres de manchas de pintura, mugre, cemento, concreto e igualmente se exigirá para los tabiques, divisiones de madera, metal, plástico, puertas, muebles, y accesorios sanitarios.

Limpieza de Marcos y Vidrios. Los marcos y vidrios se limpiarán con un detergente apropiado y se dejarán así mismo libres de manchas de pintura, cemento, exceso de pastas en los vidrios, e incluyendo todos los accesorios como chapas, bisagras, rieles herrajes, rodamientos, y similares.

Limpieza General. Una vez efectuada la limpieza de los acabados en todos los ambientes de la edificación, se efectuará una barrida general para retirar todos los residuos, basuras, materiales y equipos sobrantes en los interiores. En general la limpieza de las edificaciones, tanto en los ambientes interiores como en los exteriores y vecindades del predio, se exigirá hasta que permita su utilización.

Vigilancia. En la elaboración de su presupuesto, el Contratista tendrá en cuenta que absolutamente todas las obras y sus instalaciones estarán a su cargo y bajo su responsabilidad y limpieza, durante todo el tiempo de construcción, hasta su entrega y por lo tanto serán protegidas y vigiladas por su cuenta hasta el momento de recibo definitivo por La Entidad. No se aceptarán reclamos económicos por este concepto.

Reclamación por Reparaciones. La Entidad no aceptará ninguna reclamación por parte del Contratista debido a reparaciones que sea necesario efectuar por motivo de deterioros, daños o fallas ocasionadas en las obras y aquellas correrán por cuenta del Contratista antes del recibo definitivo de las mismas.

Limpieza del Terreno. El terreno dedicado a instalaciones provisionales quedará totalmente desmantelado, desmalezado, parejo, barrido y libre de toda clase de basuras, y desperdicios de la edificación y los sobrantes se llevarán a los lugares acordados con el Interventor al iniciar los trabajos.

Medida y Pago La limpieza de todas las partes de la obra, su unidad puede ser global o por (M2), el Contratista debe considerar su costo dentro del valor total del contrato.


ANEXO TÉCNICO No 5

PROYECTO CENTRO INTERSISTÉMICO DE INNOVACIÓN Y EMPENDIMIENTO ARBELÁEZ

UNIVERSIDAD NACIONAL ABIERTA Y A DISTANCIA

ÁREA LOTE: 4.907 m²

ÁREA CONSTRUIDA: 1.143 m²

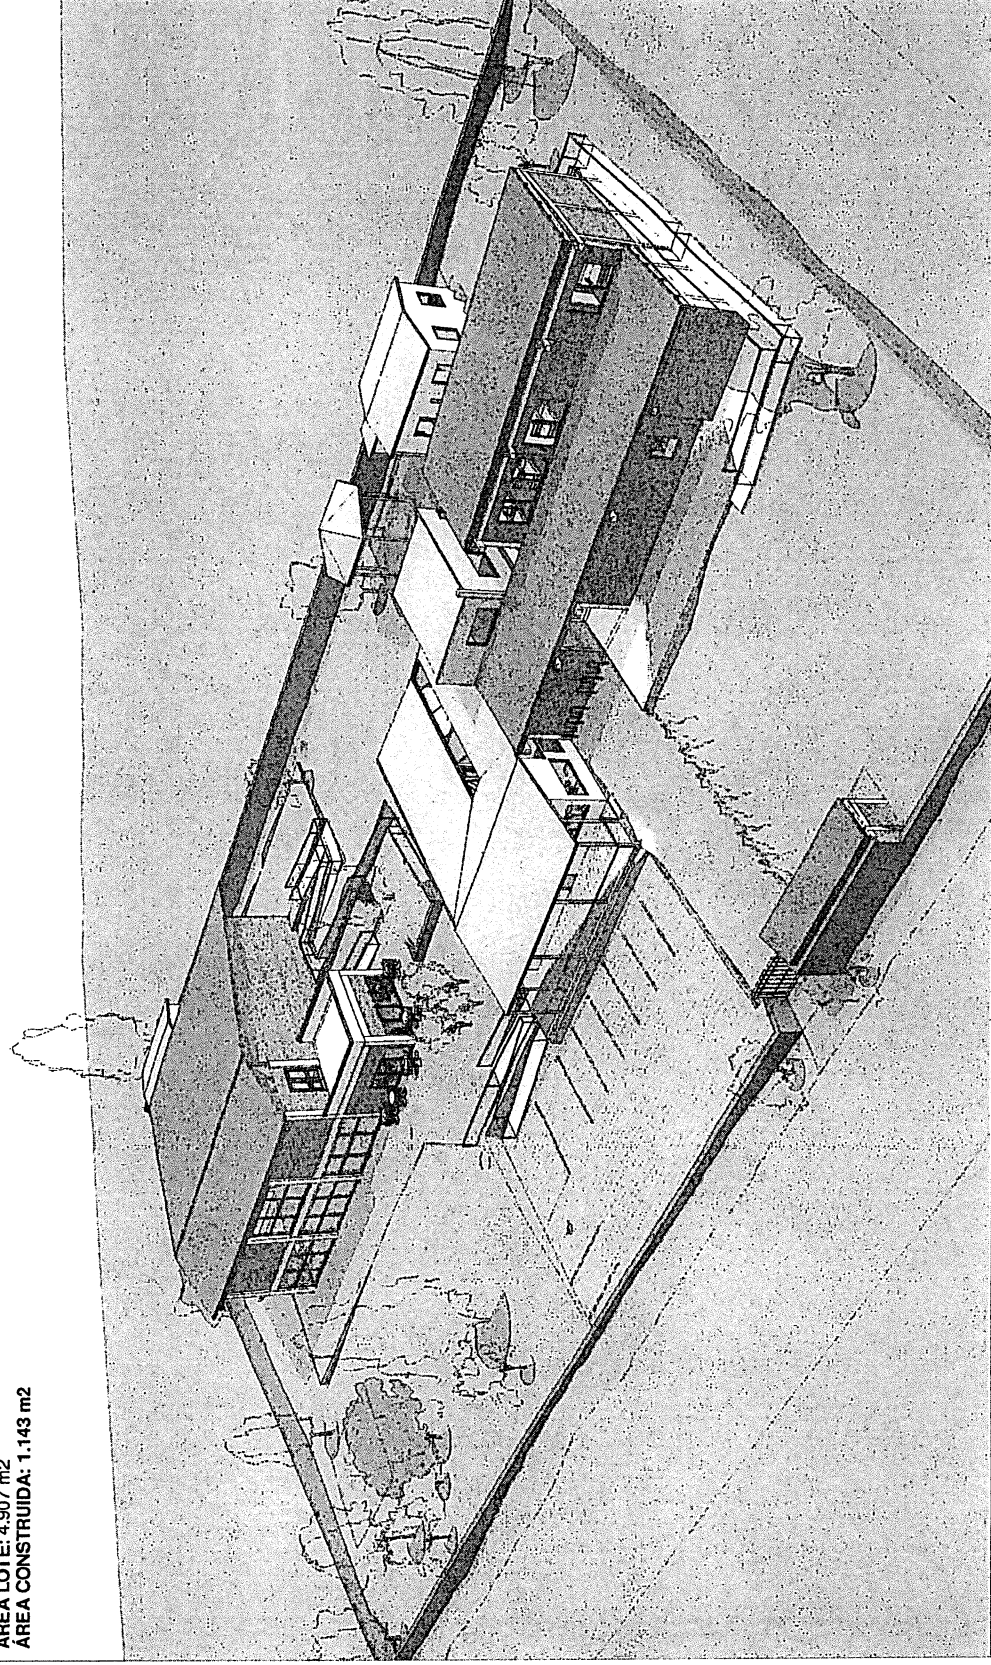

© 3D A&O



Universidad Nacional
Abierta y a Distancia

www.unad.edu.co

**CENTRO
INTERSTÉMICO
DE INNOVACIÓN Y
EMPENDIMIENTO
ARBELÁEZ**

Municipio Arbeláez,
Cundinamarca

Avenida 7 No. 2E - 27

Diseño:

Arquitecta Carolina Durán
A15582017-103240385

Revisó:

Ingeniero William Jiménez
GERENTE INFRAESTRUCTURA FÍSICA Y MANTENIMIENTO

Aprobó:

Vista 3D
Proyecto

Project Number

P - 01

Date

08/03/2021

A000

Scale

PROYECTO

CENTRO INTERSISTÉMICO DE INNOVACIÓN Y EMPRENDIMIENTO ARBELÁEZ

UNIVERSIDAD NACIONAL ABIERTA Y A DISTANCIA

ÁREA LOTE: 4.907 m²



ÁREA CONSTRUIDA: 1.143 m²

CUADRO ÁREAS

ÁREA TOTAL LOTE		4.907 m ²
ÁREA CONSTRUIDA AMPLIACIÓN		
NIVEL	TIPO	ÁREA
PRIMER NIVEL	Área Nueva	337 m ²
SEGUNDO NIVEL	Área Nueva	135 m ²
Suma Total: 7		237 m ²
ÁREA CONSTRUIDA EXISTENTE - RECONOCIMIENTO		
NIVEL	TIPO	ÁREA
PRIMER NIVEL	Área Reconocimiento	337 m ²
SEGUNDO NIVEL	Área Reconocimiento	135 m ²
Suma Total: 4		408 m ²
ÁREA TOTAL CONSTRUIDA		1.143 m ²
ÍNDICE DE OCUPACIÓN I.O		0.23 - 25%
ÍNDICE DE CONSTRUCCIÓN I.C		2.34 - 24%

ESTACIONAMIENTOS

CUADRO ESTACIONAMIENTOS		
NIVEL	CANTIDAD	DIMENSIONES
N. 0.00	7	5.00 x 12.50
N. 0.00	8	5.00 x 13.50
Suma Total: 9		

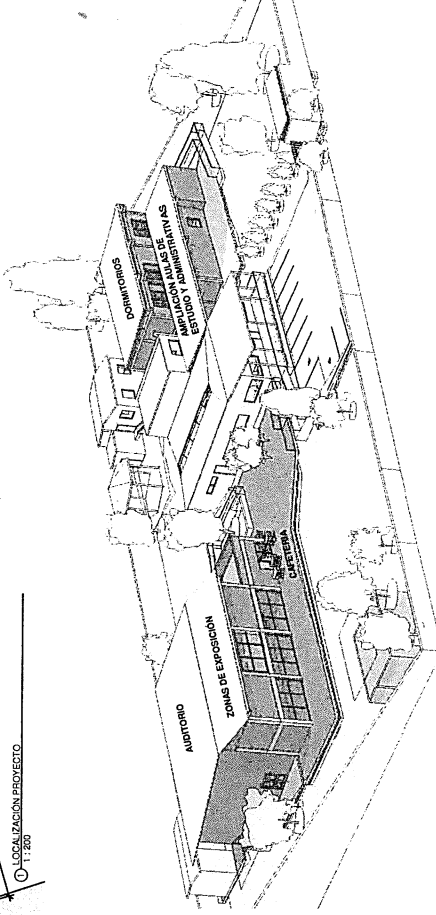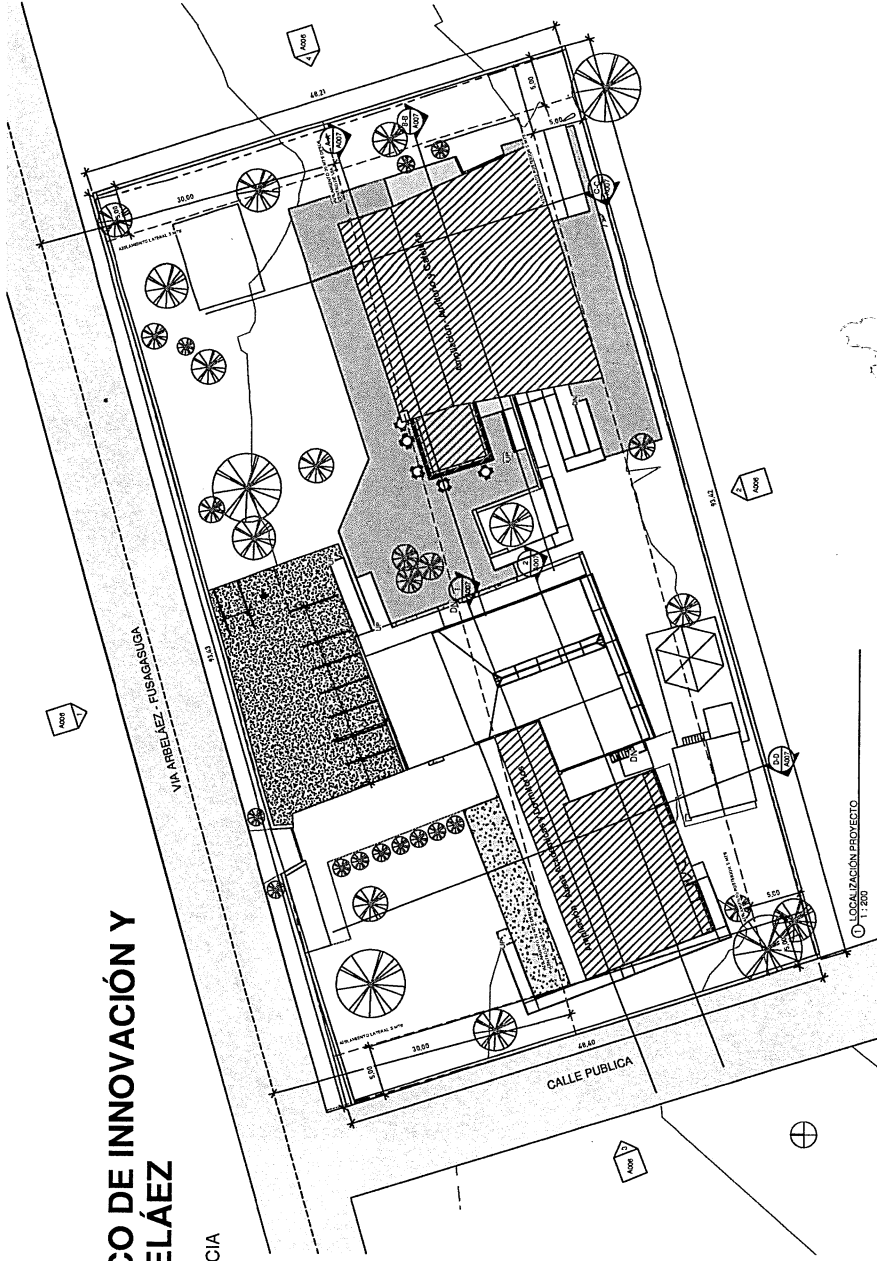

② AMPLIACIÓN



UNAD
Universidad Nacional
Abierta y a Distancia

www.unad.edu.co

CENTRO
INTERSTÉMICO
DE INNOVACIÓN Y
EMPRENDIMIENTO
ARBELÁEZ

Municipio Arbeláez,
Cundinamarca

Avenida 7 No. 2E - 27

Diseño:

Arquitecta Carilla Durán,
A15582017-1032450385

Revisó:

Ingeniero William Jiménez
GERENTE INFRAESTRUCTURA FÍSICA Y MANTENIMIENTO

Aprobó:

Localización

Project Number

P - 01

Date

08/03/2021

A001

Scale

1 : 200

PROYECTO

CENTRO INTERSISTÉMICO DE INNOVACIÓN Y EMPRENDIMIENTO ARBELÁEZ



UNIVERSIDAD NACIONAL ABIERTA Y A DISTANCIA

ÁREA LOTE: 4.907 m²


ÁREA CONSTRUIDA: 1.143 m²

ÁREAS ARQUITECTÓNICAS

ÁREA TOTAL LOTE	4.907 m ²
ÁREA CONSTRUIDA EXISTENTE - RECONOCIMIENTO	
NIVEL	TIPO
PRIMER NIVEL	Área Reconocimiento
SEGUNDO NIVEL	Área Reconocimiento
ÁREA TOTAL CONSTRUIDA	412 m ²
ÍNDICE DE OCUPACIÓN LO	0.08 - 8%
ÍNDICE DE CONSTRUCCIÓN LC	0.07 - 7%

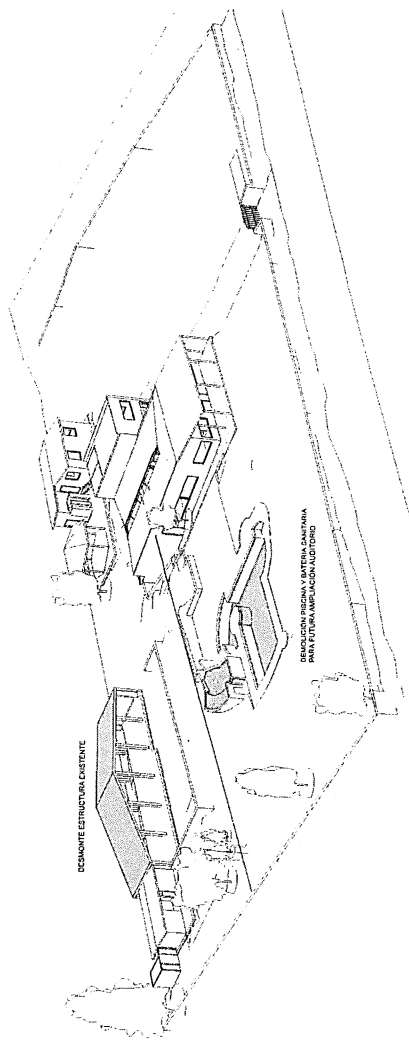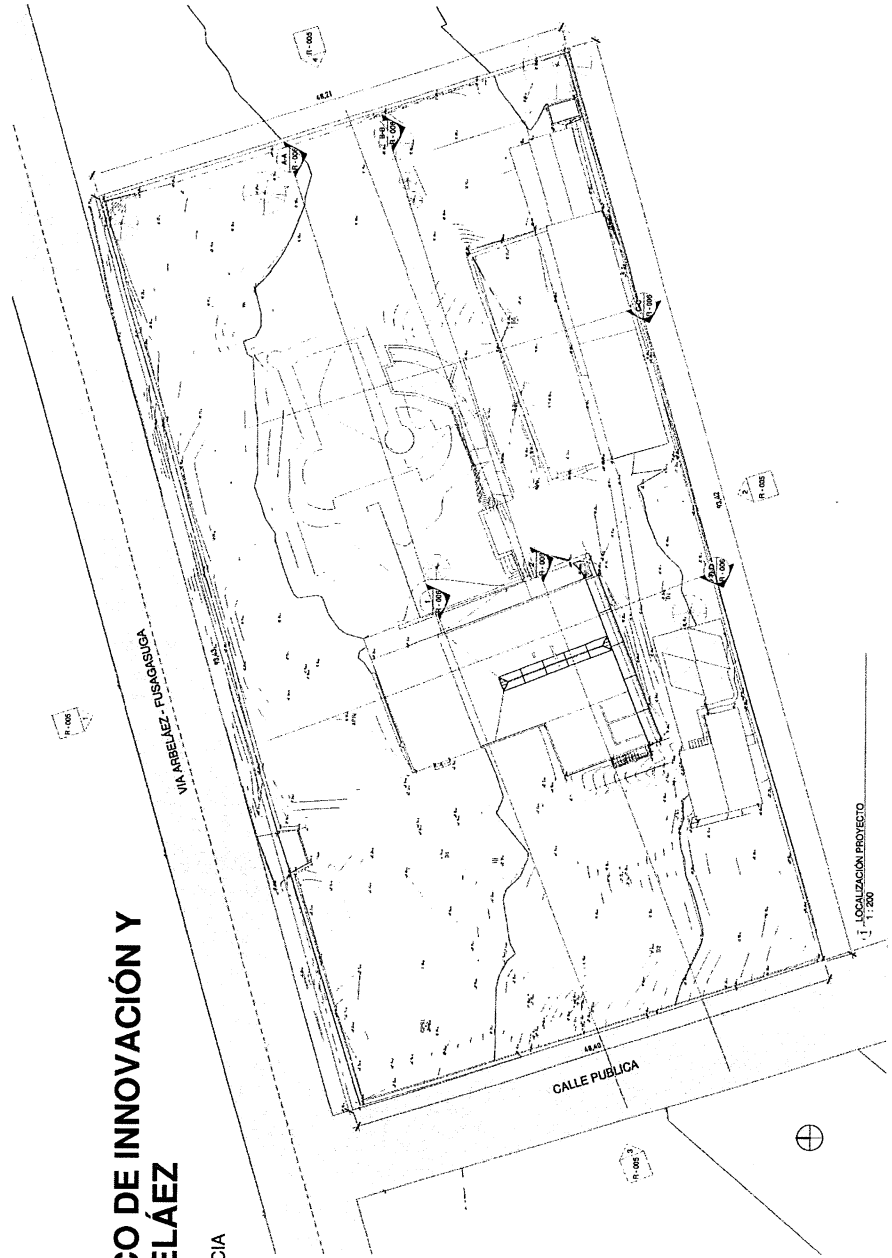


ARBELÁEZ

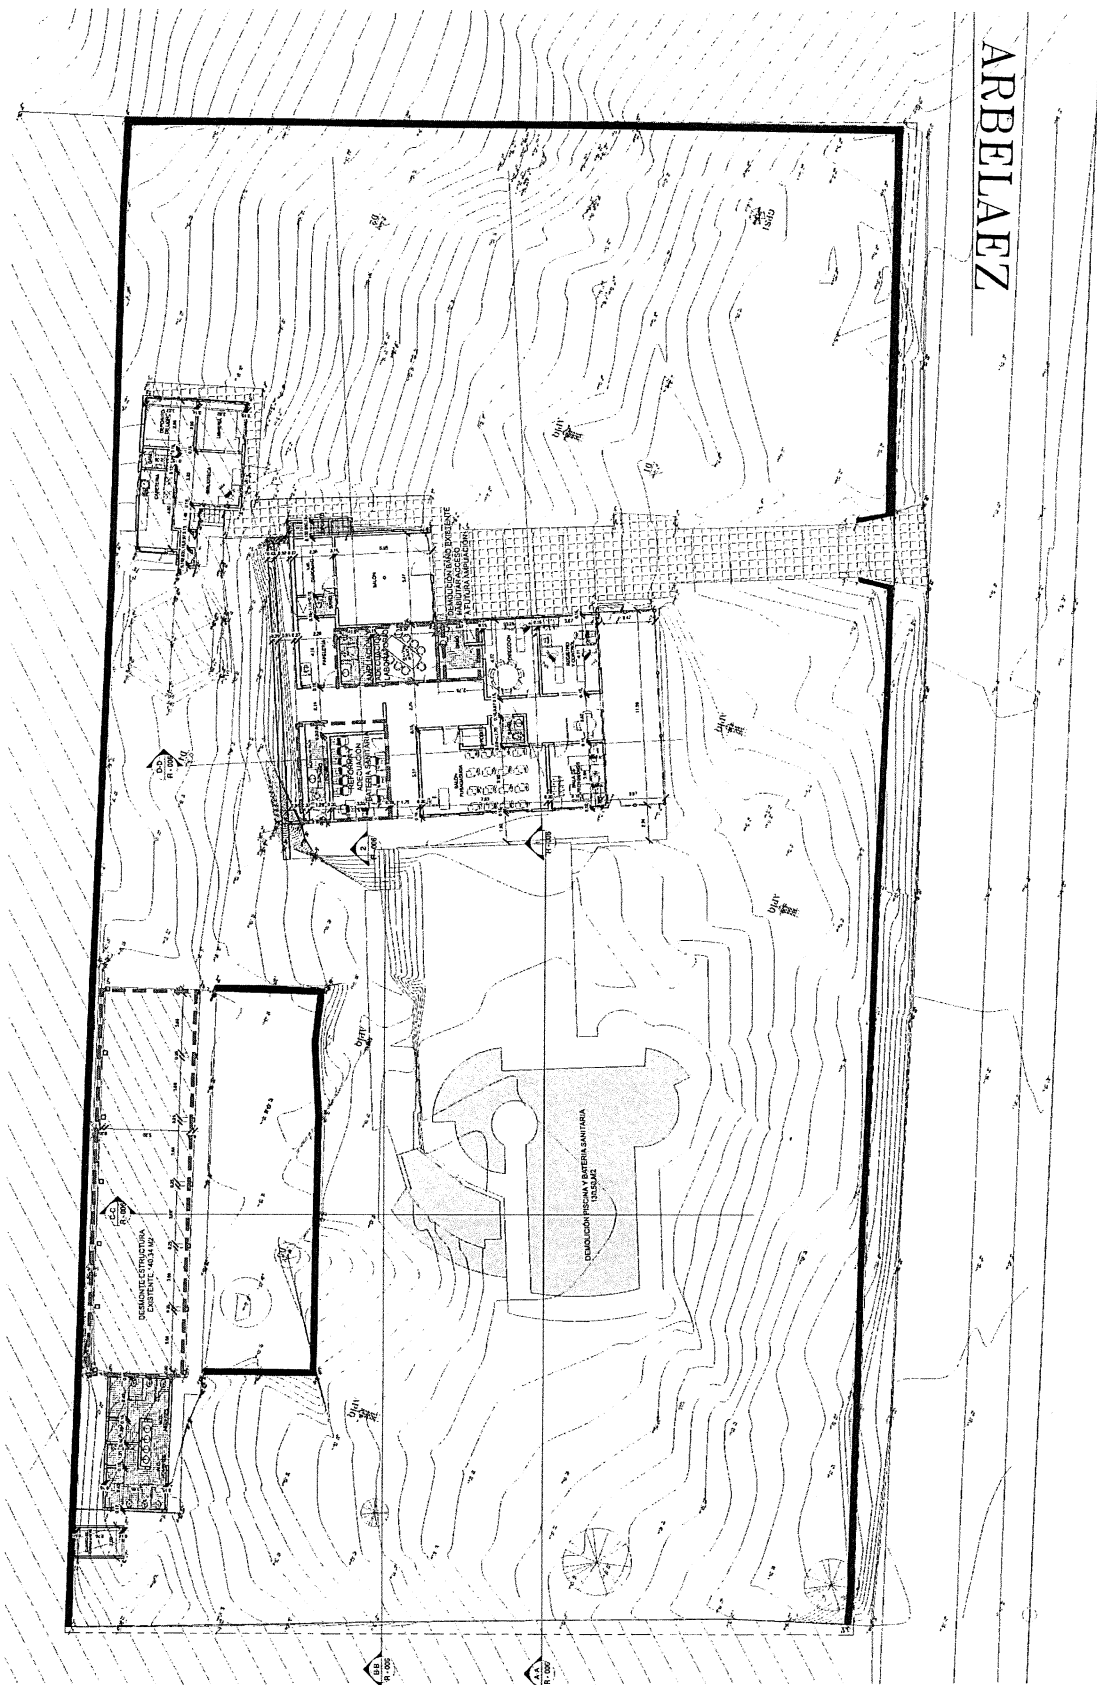

Área Construida

- Área Nueva
- Área Reconocimiento

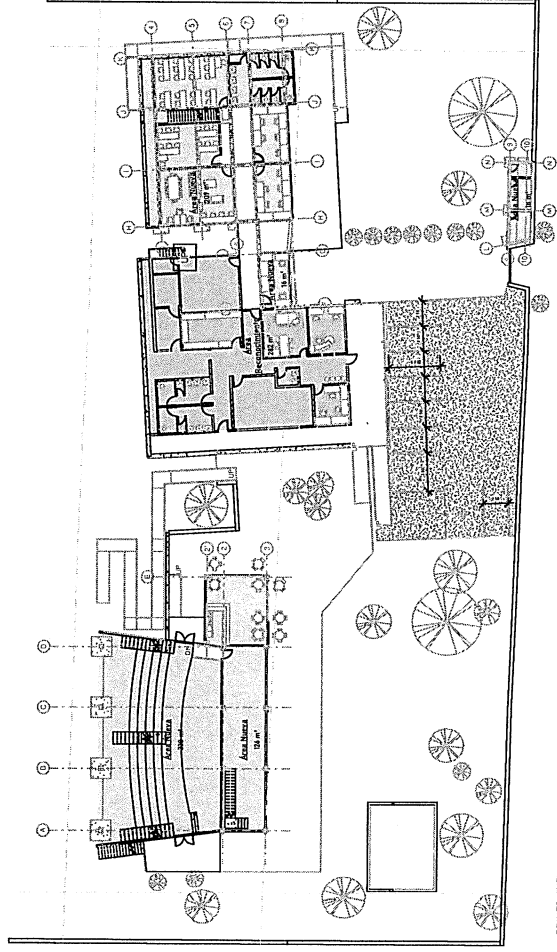

PRIMER NIVEL
 1 : 200

ÁREAS ARQUITECTÓNICAS


ÁREA TOTAL LOTE	4,507 m²	
ÁREA CONSTRUIDA AMPLIACIÓN		
NIVEL	TIPO	ÁREA
PRIMER NIVEL	Área Nueva	607 m²
SEGUNDO NIVEL	Área Nueva	33 m²
Grand total		640 m²
ÁREA CONSTRUIDA EXISTENTE - RECONOCIMIENTO		
NIVEL	TIPO	ÁREA
PRIMER NIVEL	Área Reconocimiento	250 m²
SEGUNDO NIVEL	Área Reconocimiento	123 m²
Grand total		408 m²
ÁREA TOTAL CONSTRUIDA		1,143 m²
INDICE DE OCUPACIÓN LO		0.25 - 20%
INDICE DE CONSTRUCCIÓN LC		0.24 - 24%

ESTACIONAMIENTOS

CUADRO ESTACIONAMIENTOS		
NIVEL	CANTIDAD	DIMENSIONES
N. 0.00	7	5.00 x 3.50
N. 0.00	2	5.00 x 3.50
Grand total	9	

Área Construida


- Área Nueva
- Área Reconocimiento

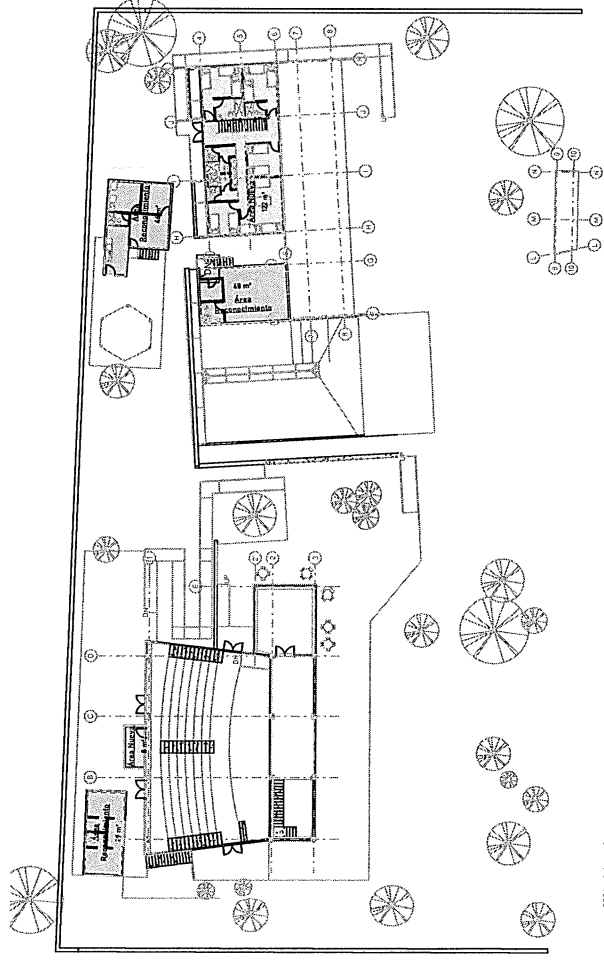

SEGUNDO NIVEL
 1 : 200

Áreas - Usos


- Información - Recepción
- Aula
- Cuarto de Control
- Laboratorio Ambiente
Introducción a la Ingeniería
- Almacén
- Sala de Estudio
- Laboratorio
- Cafetería
- Auditorio
- Áreas de exposición
- Batería Baños 01
- Centro Acopio de Residuos
- Baño
- Tanques sub. de reserva - Acopio
aguas lluvias
- Área Administrativa

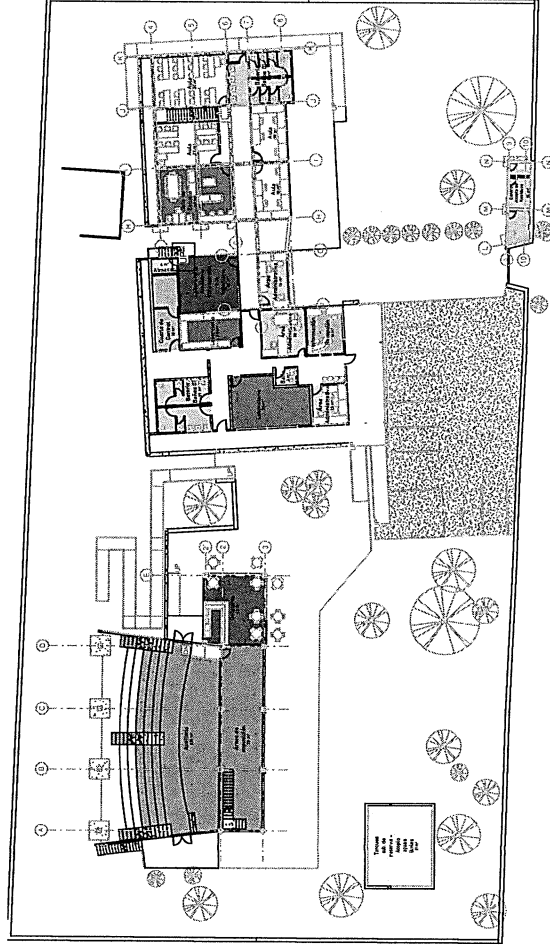


(1) Área Primer piso
1:200

Áreas - Usos


- Aula Decentes
- Almacén
- Laboratorio
- Auditorio
- Sala de Proyección
- Áreas de exposición
- Habitación 4p.
- Habitación 6p.
- Habitación 8p.
- Batería de Baños 03
(existente)
- Servicios Alojamiento
- Cocina
- Almacenamiento
- Baño
- Sala Personal
- Área Administrativa

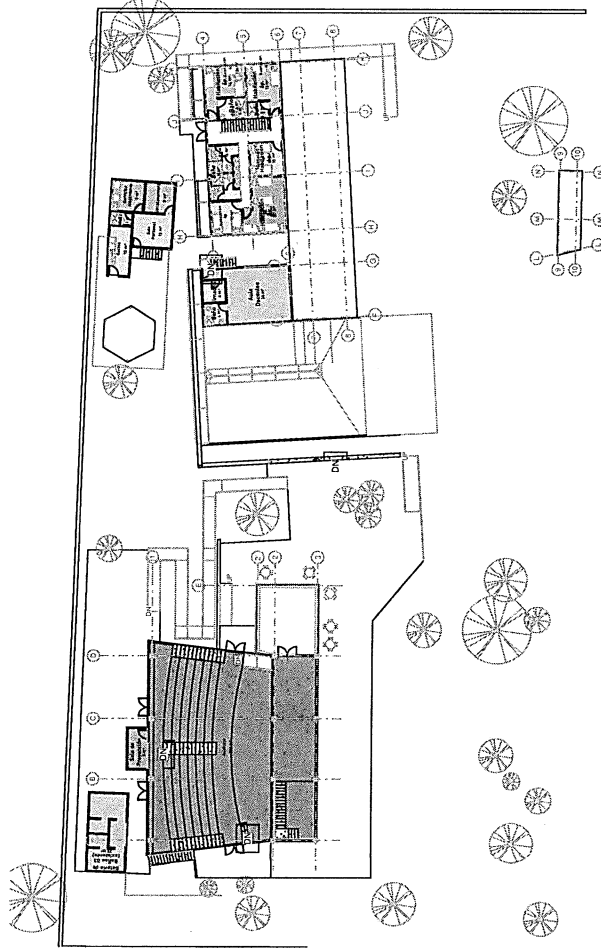


(2) Área Segundo piso
1:200

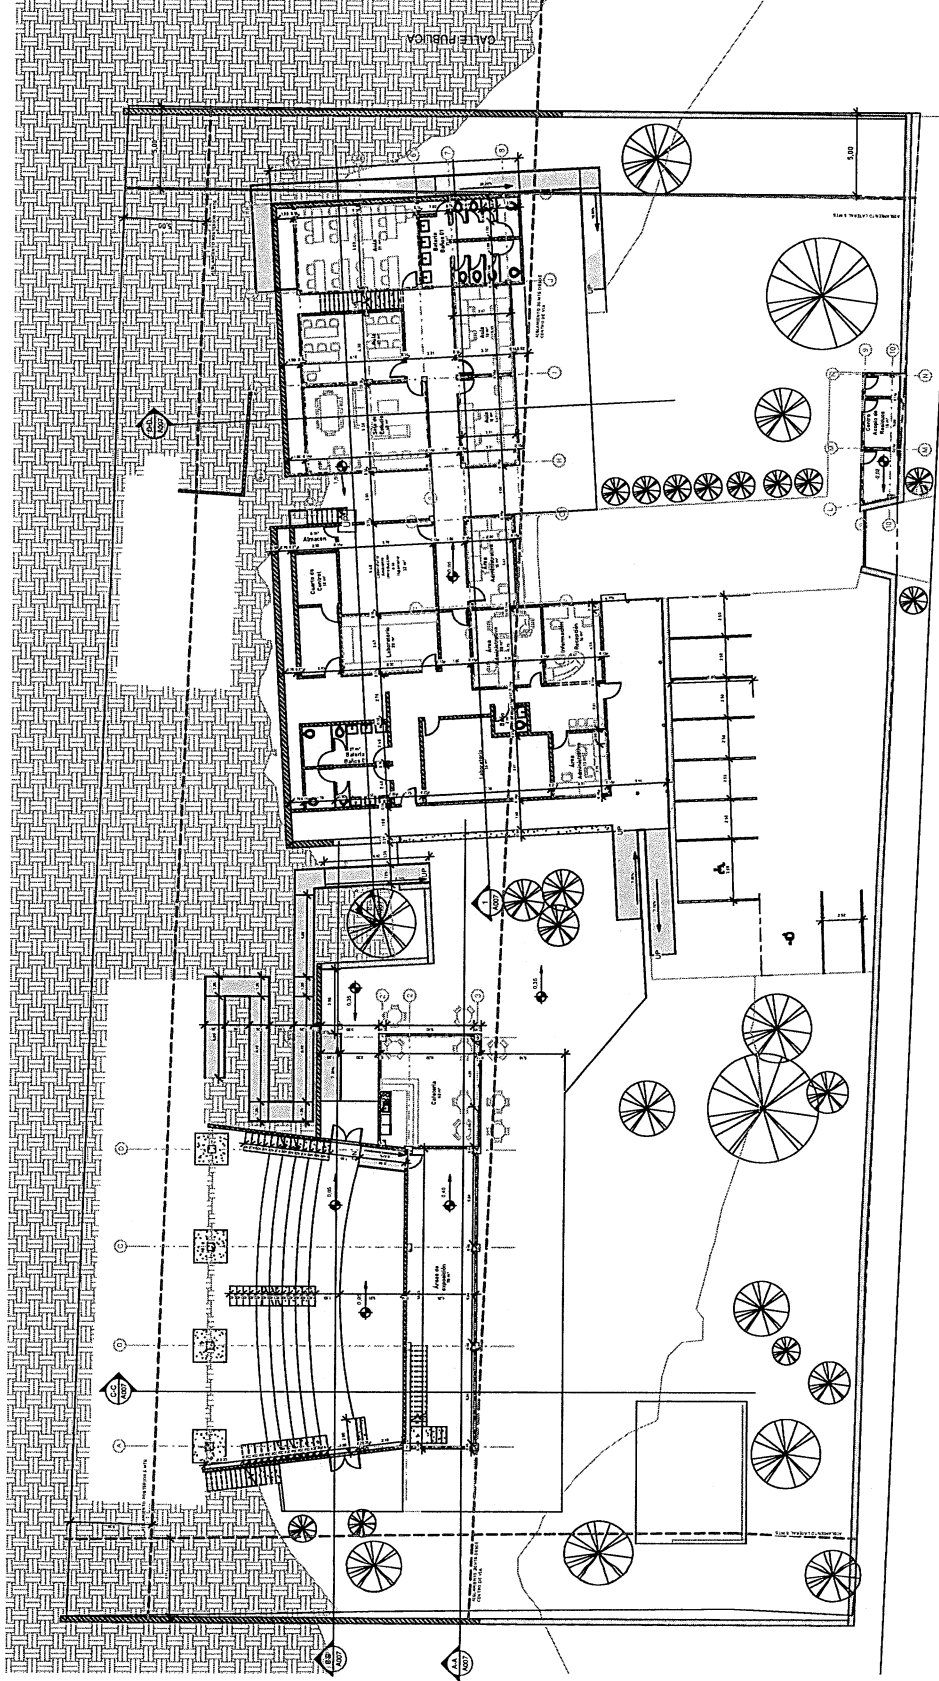


VIA ARBELÁEZ - FUSAGAGUA

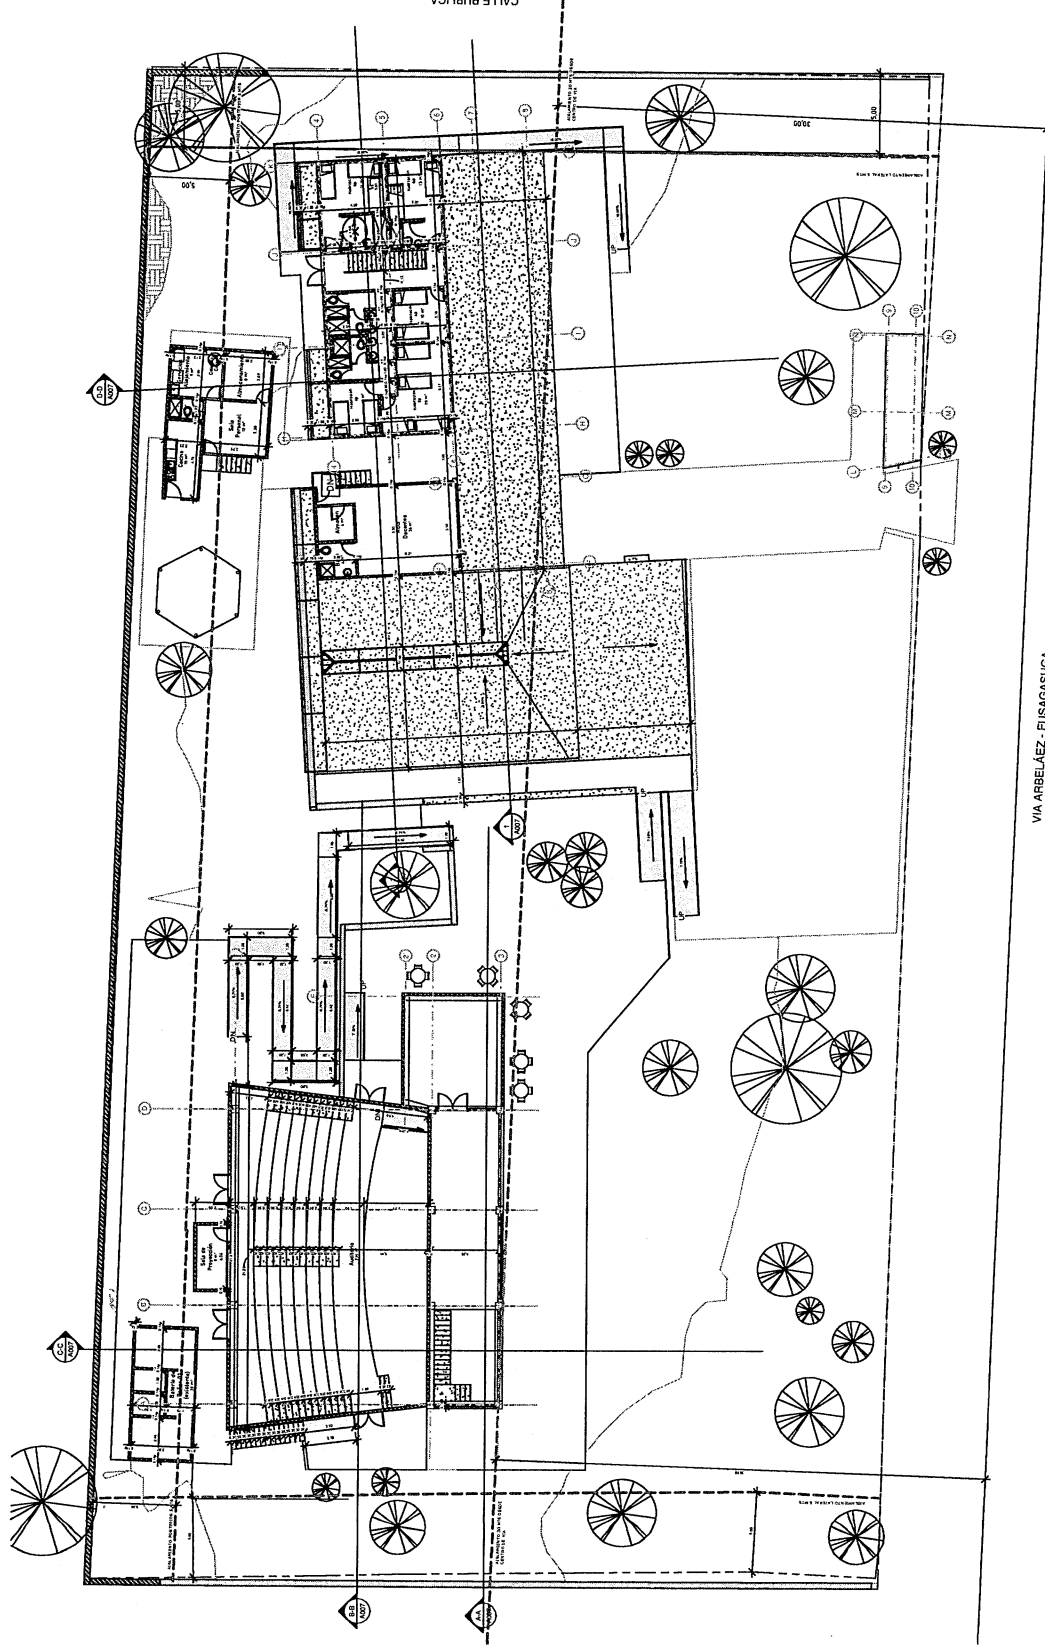


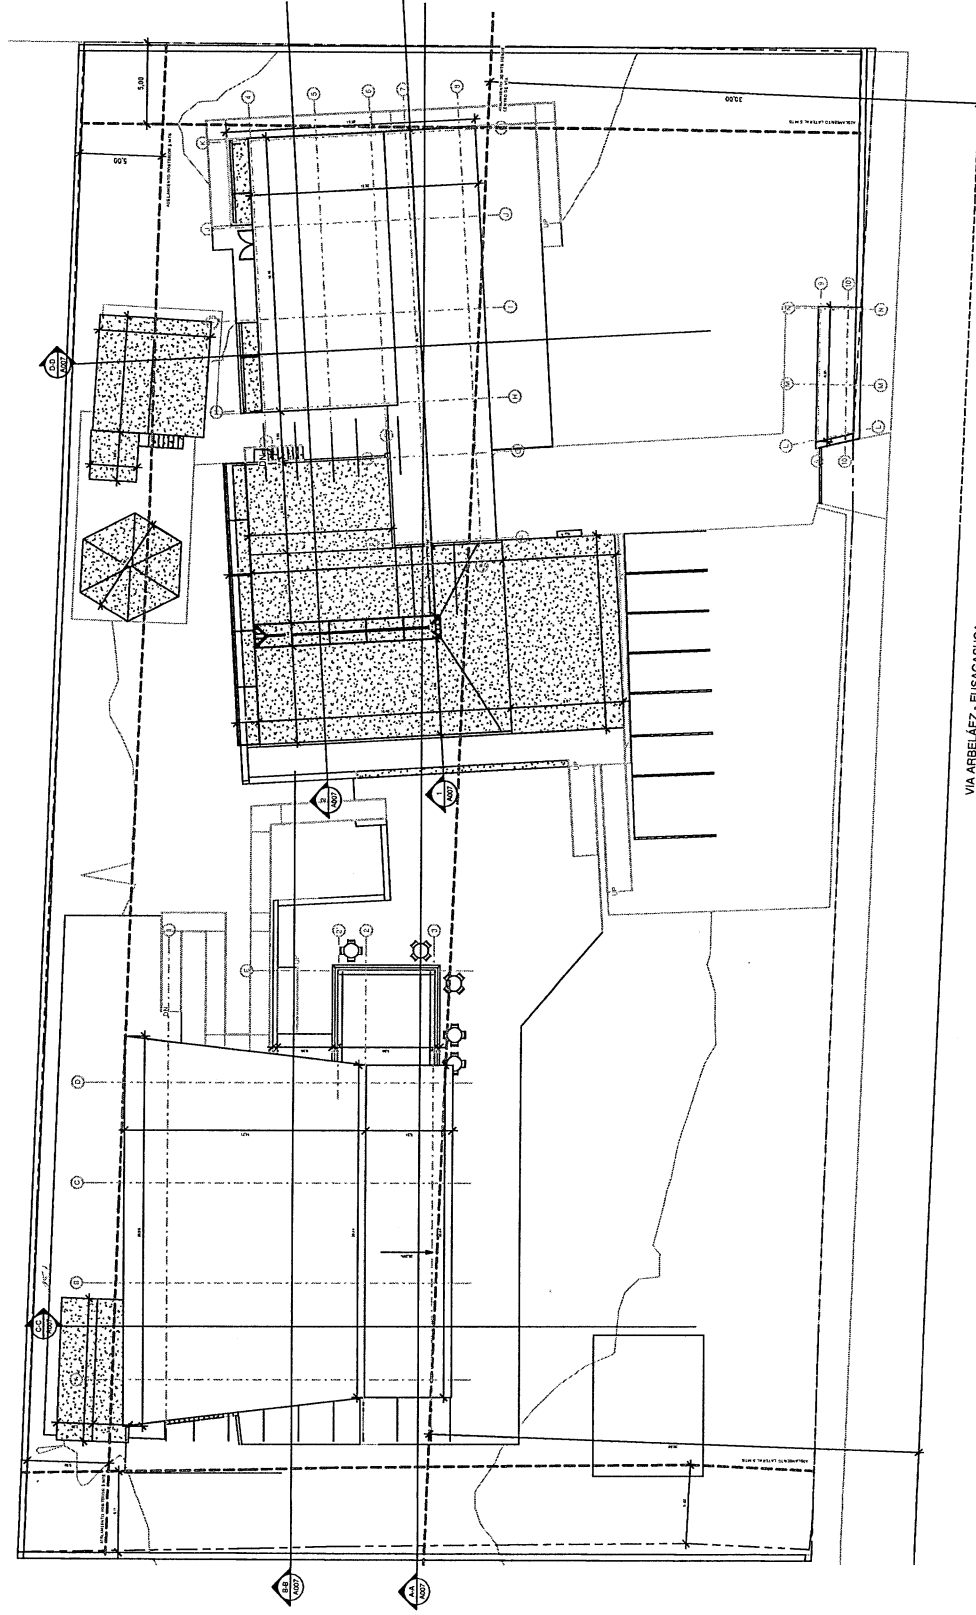


VIA ARBELÁEZ - FUSAGASUGA

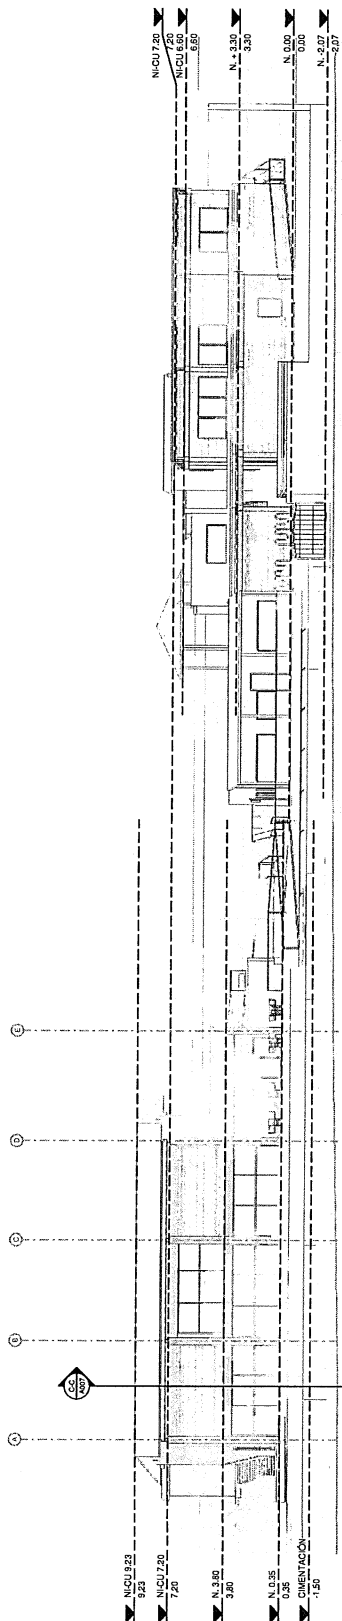


① Norte
1 : 125

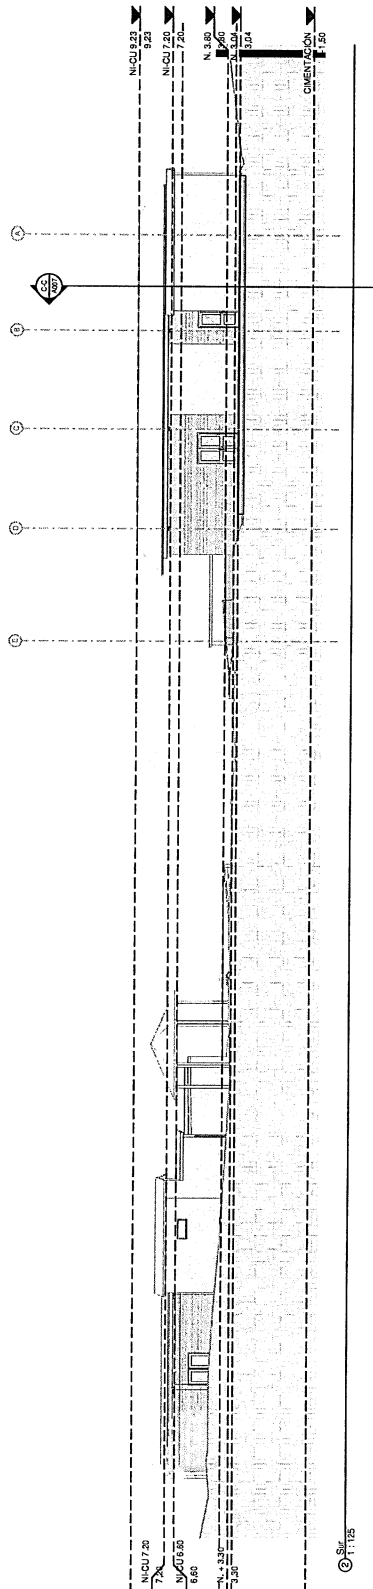


② $\frac{\text{Sur}}{1:125}$

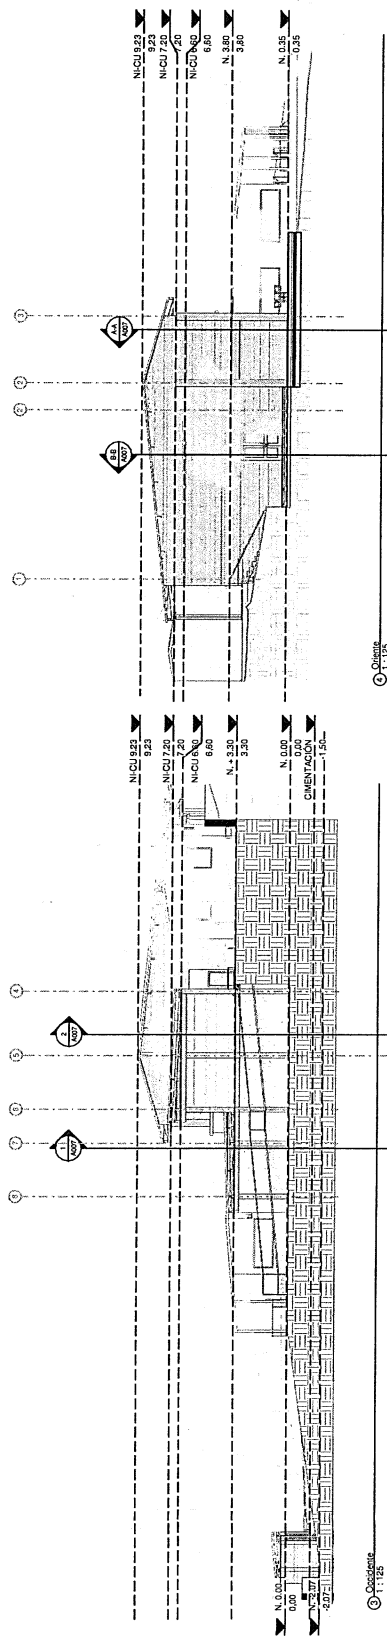


③ Occidente
1:125

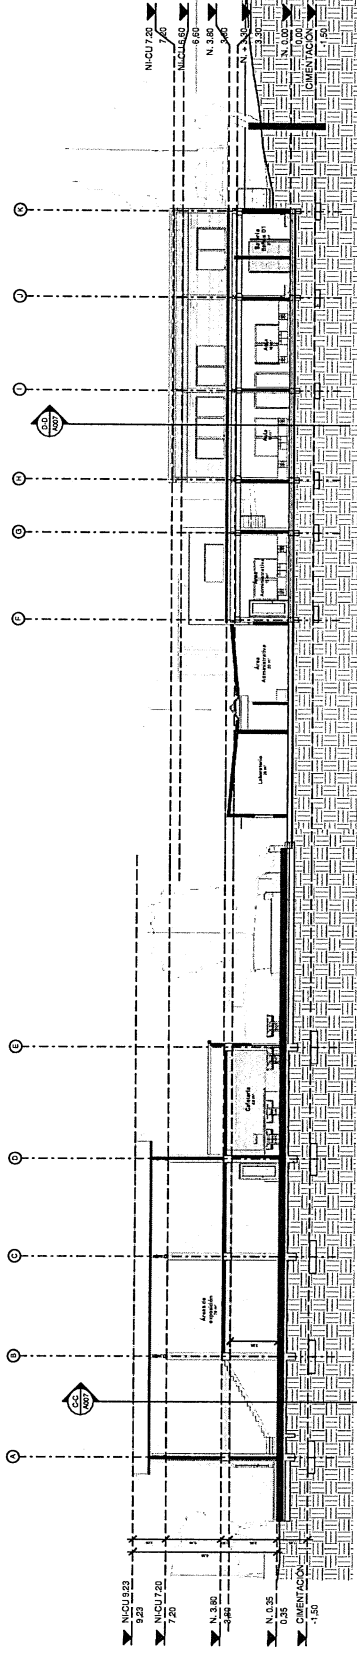

○ A-A' 1:125

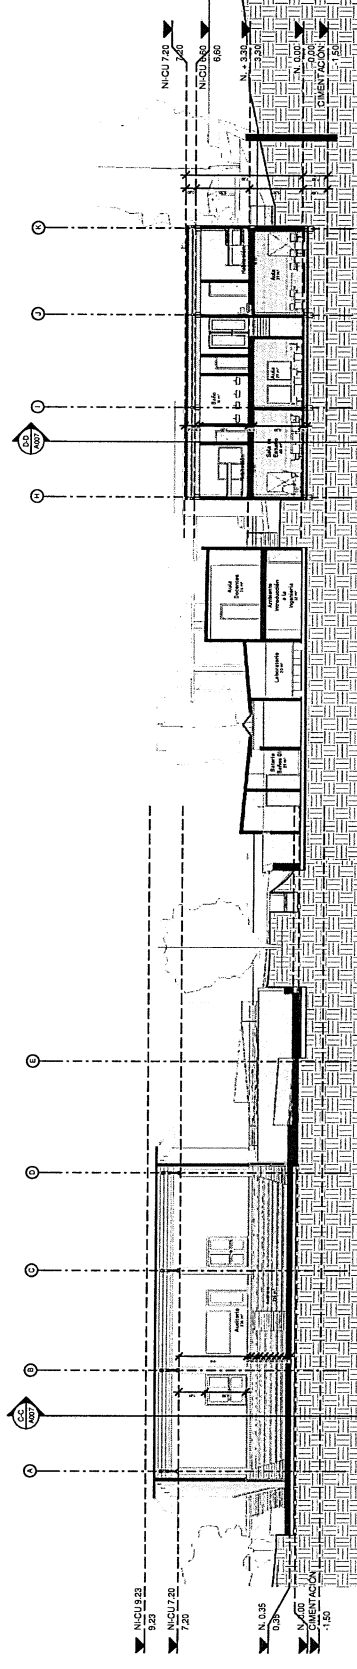






○ B-B' 1:125




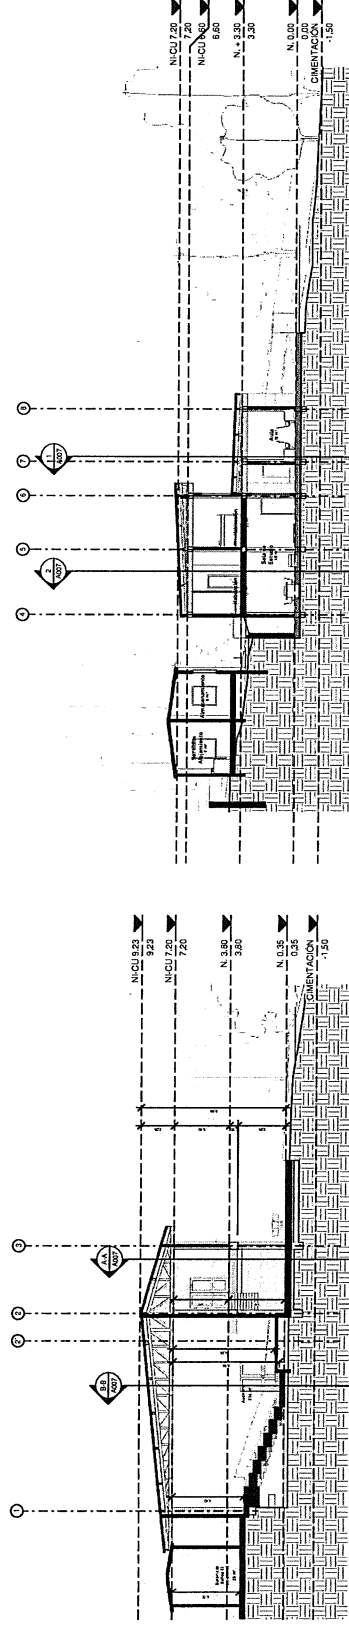



○ C-C' 1:125

Renders


A011

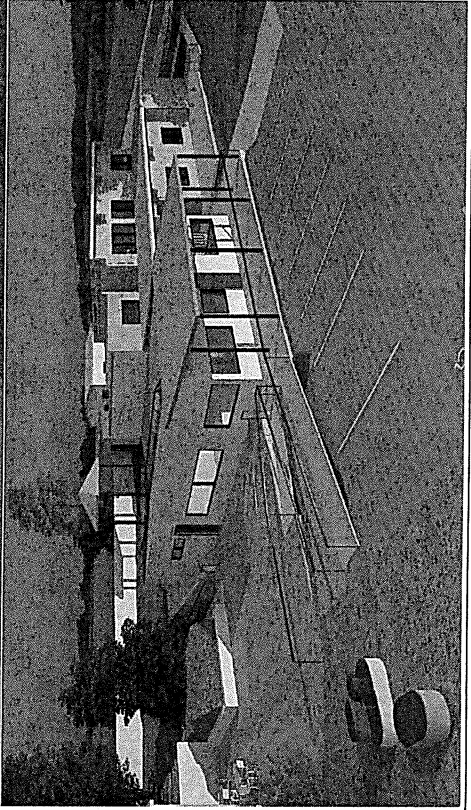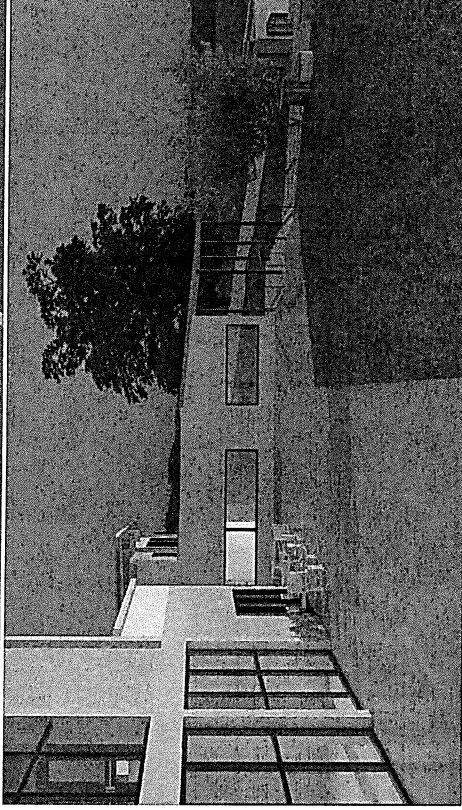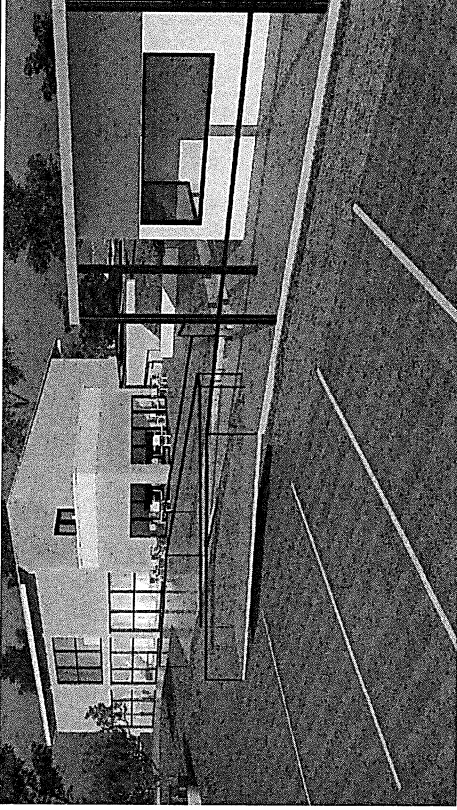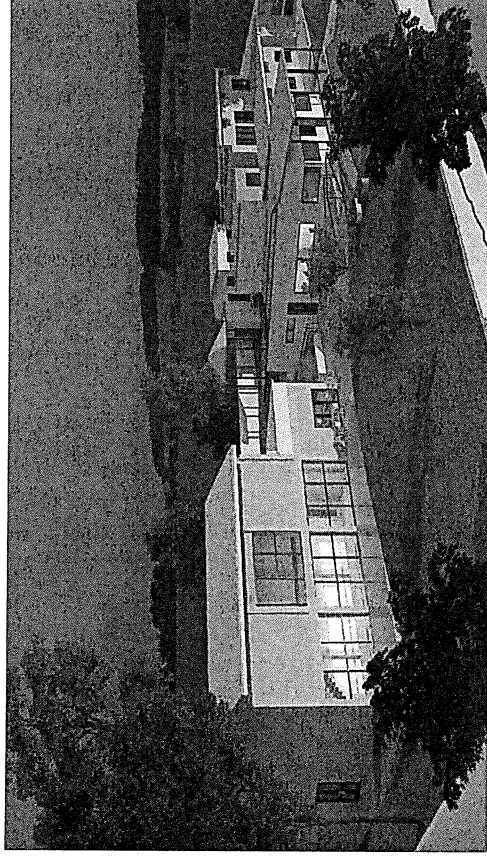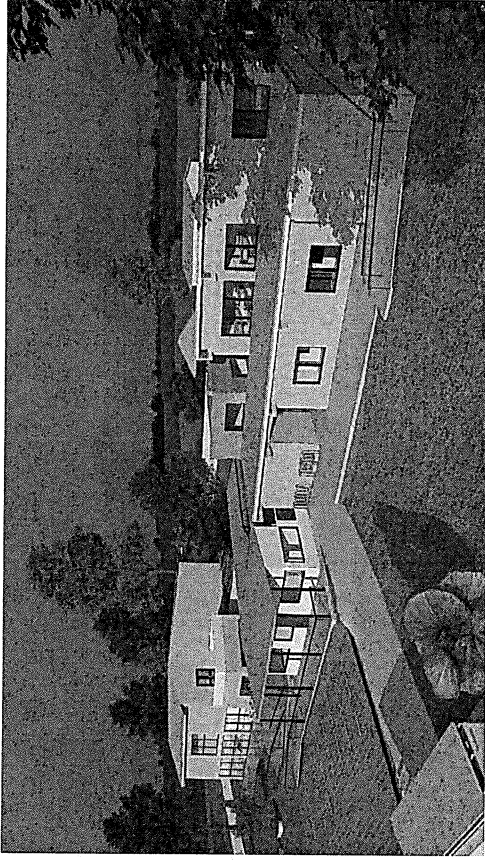

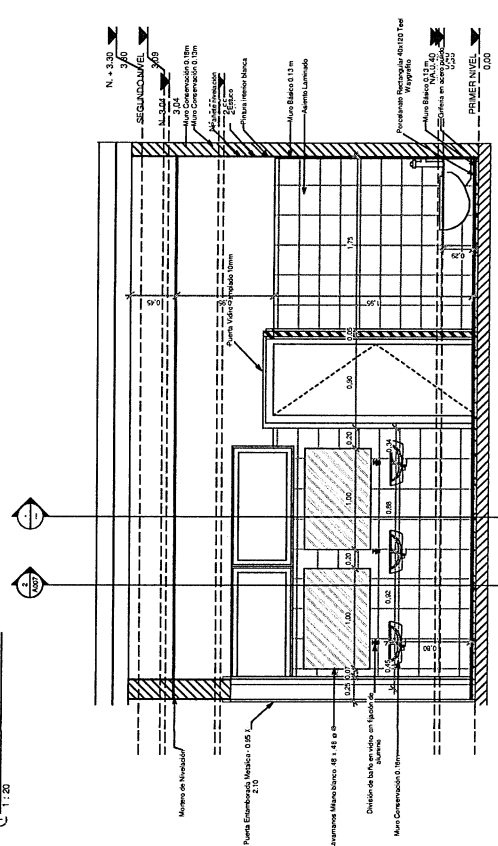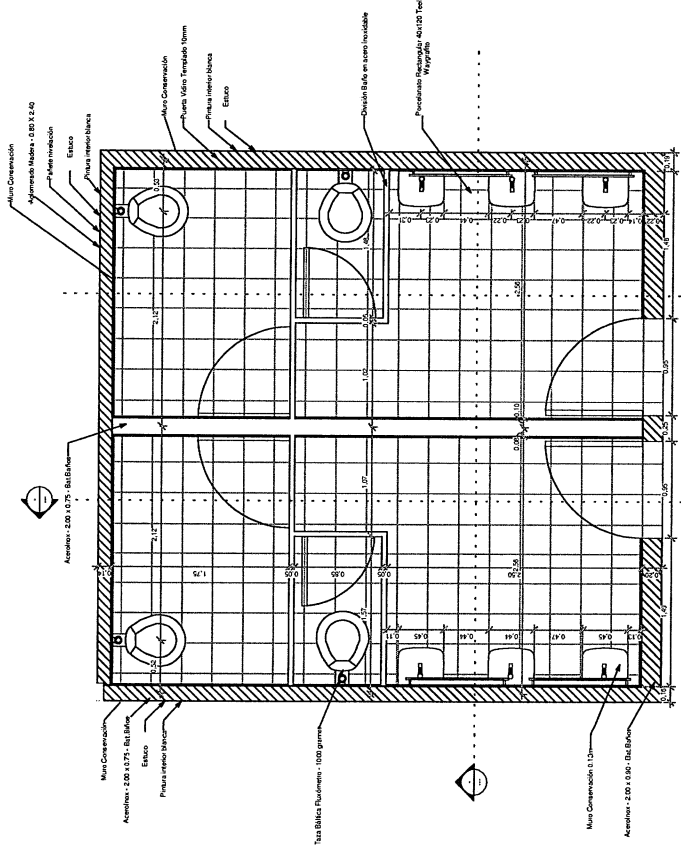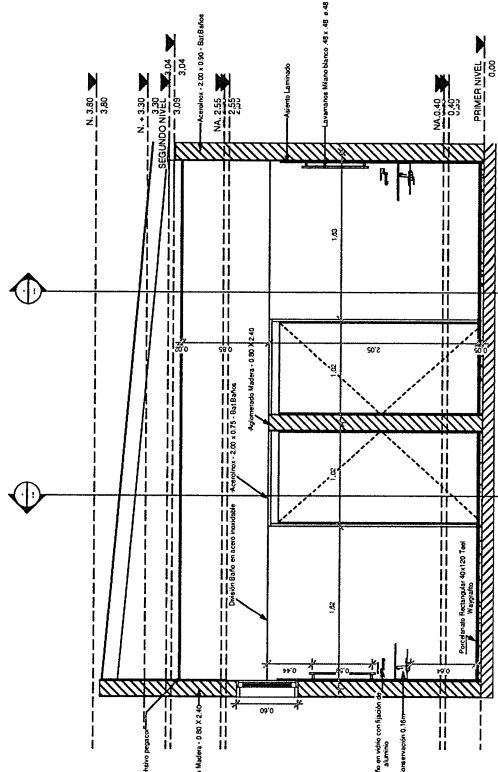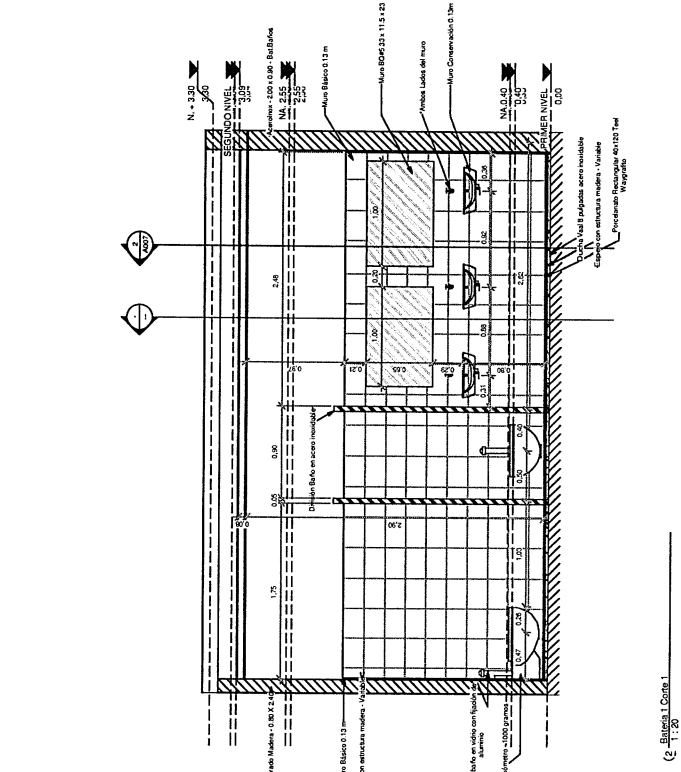


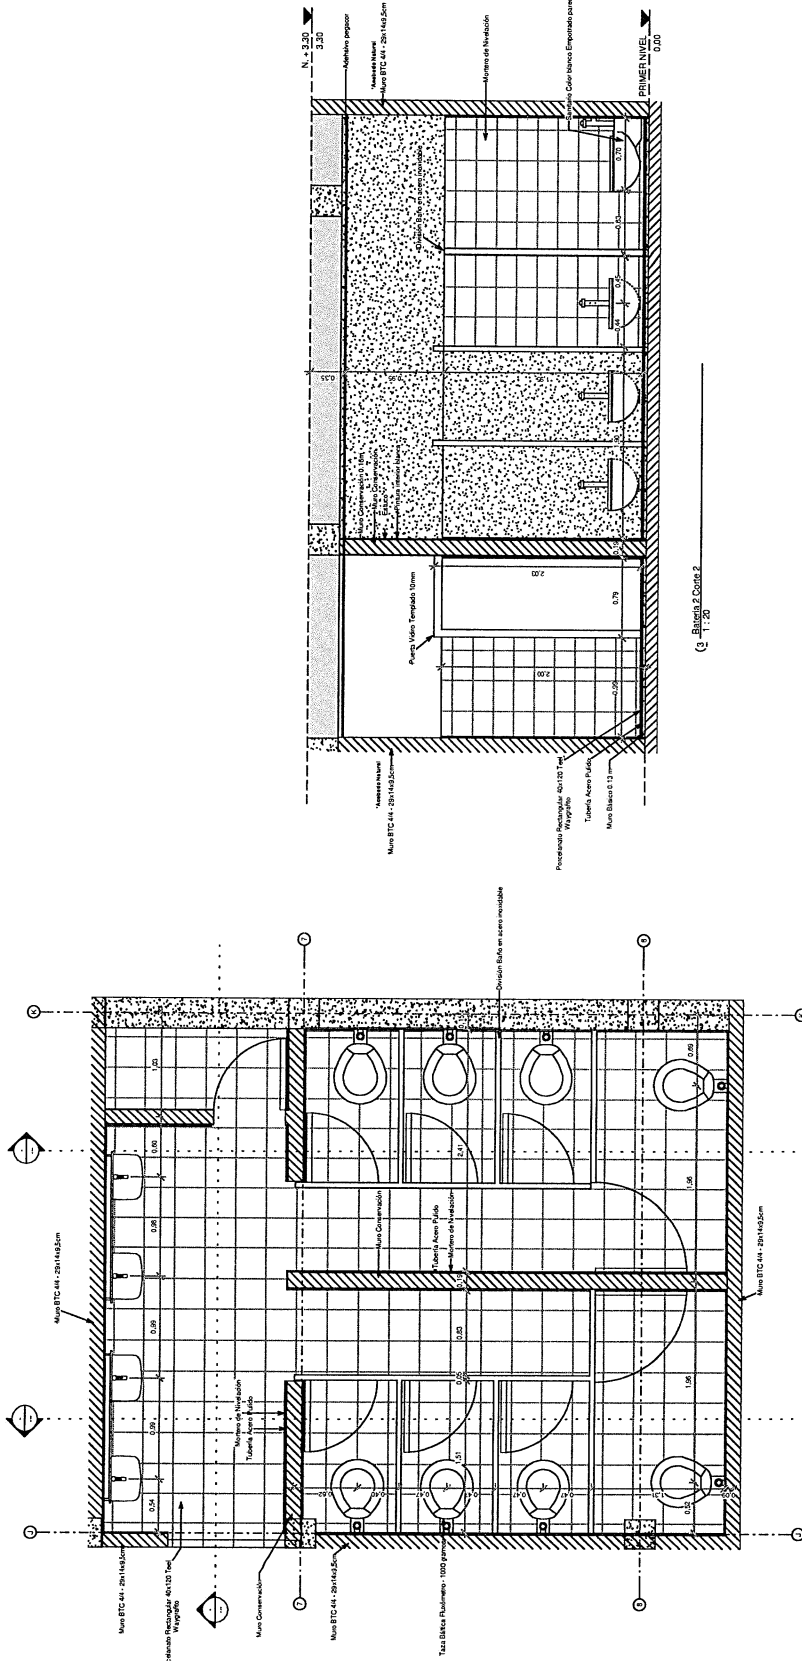


(3) Bateria 2 Corte 2
1-2-88

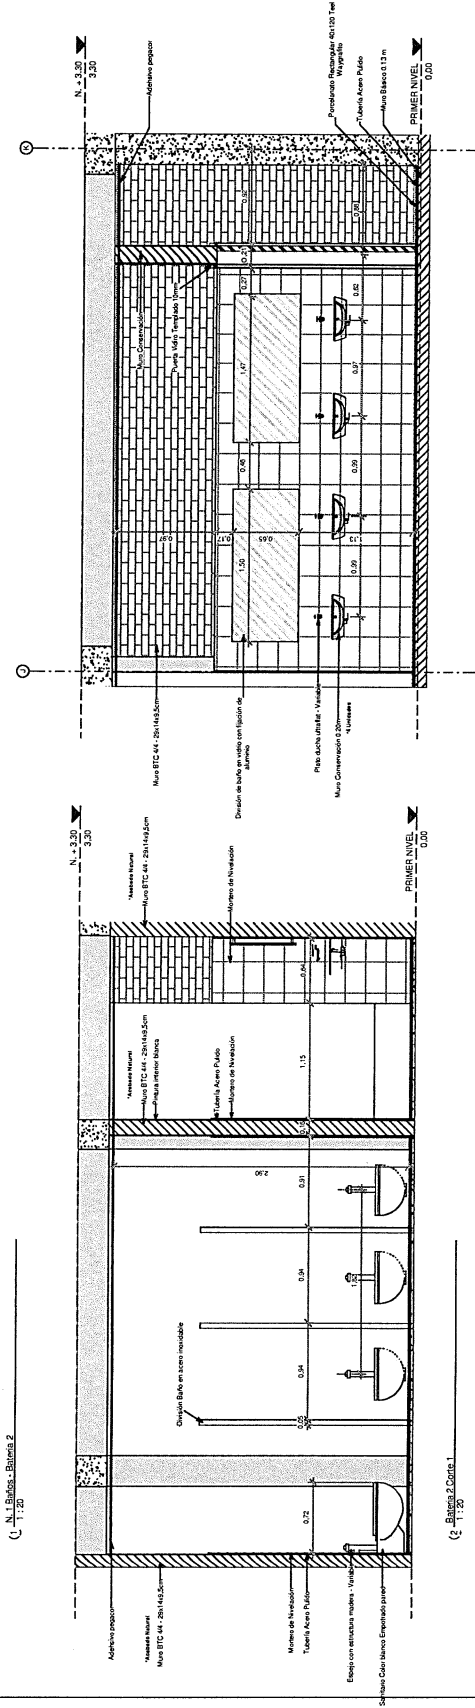


(4) Bateria 2 Conte 3
1:20

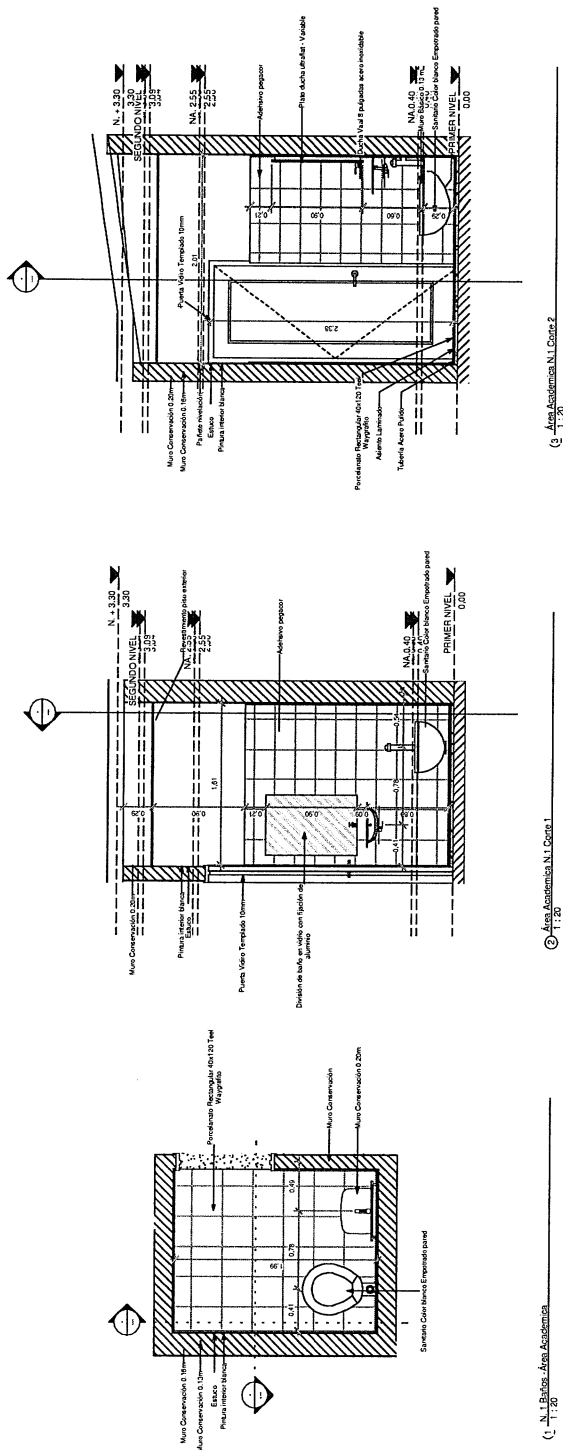


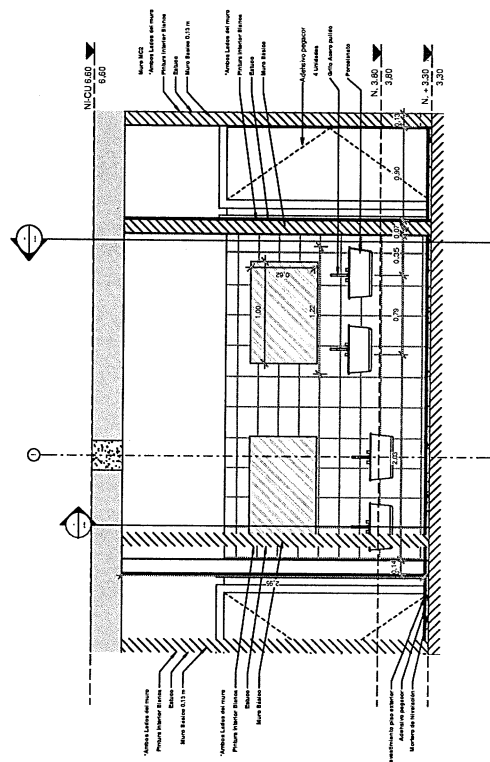


① Baño Hab1 N.2 Corte 2
1:20

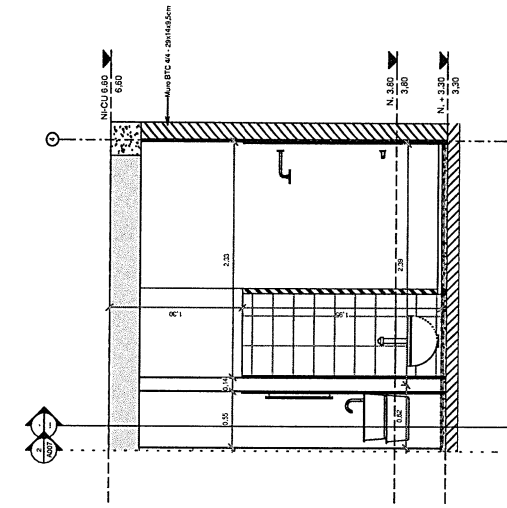


④ Baño Hab1 N.2 Corte 3
1:20

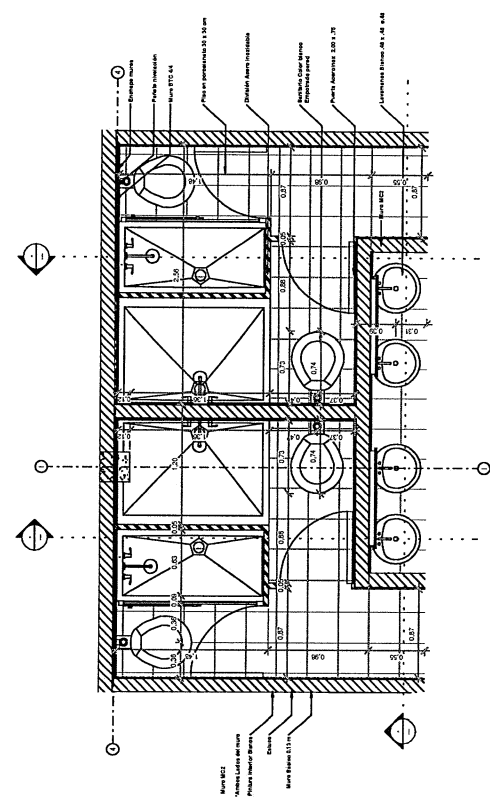


② N.2 Baño-Hab1
1:20

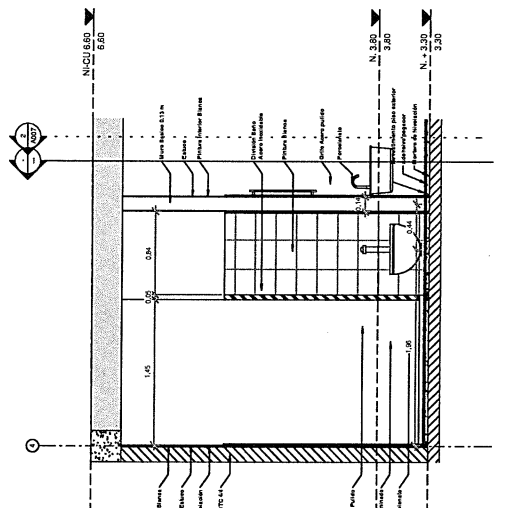

③ Baño-Hab1 N.2 Corte 1
1:20


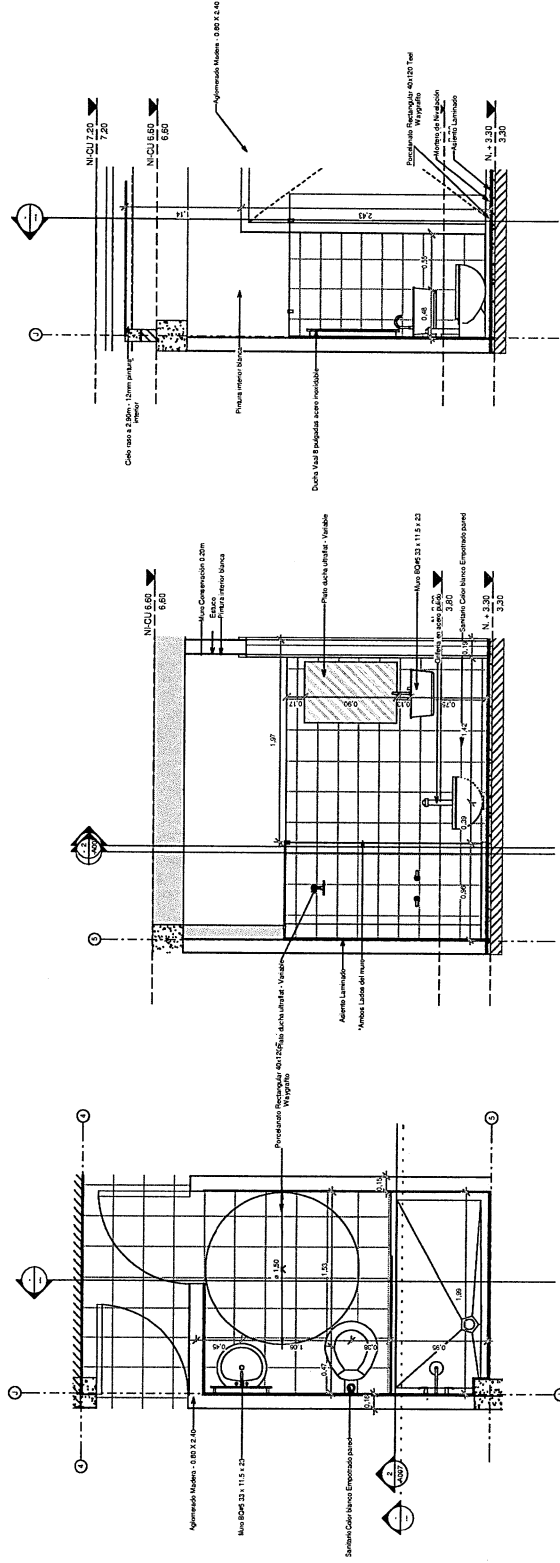



(1) $\frac{N.2 \text{ Baño - Hab2}}{1:20}$

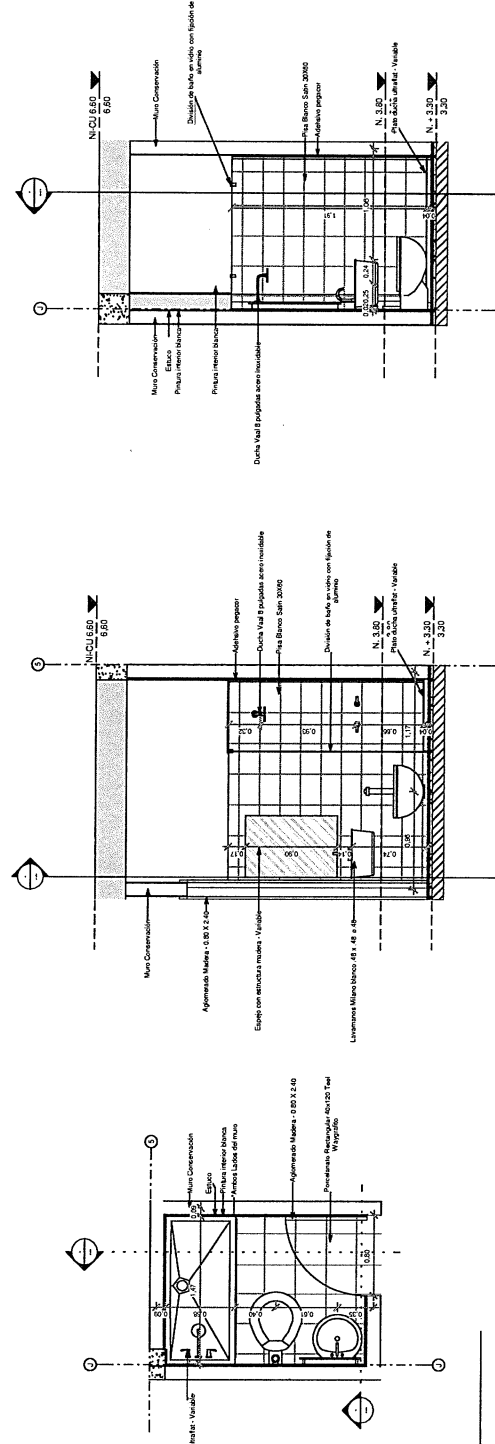
$$(4) \frac{N.2BaA_0 + Hab3}{1.2x}$$

(6) Baño Hab3 N.2 Corte 2
1:20



(5) Baño Hab3 N.2 Corte 1
1:20

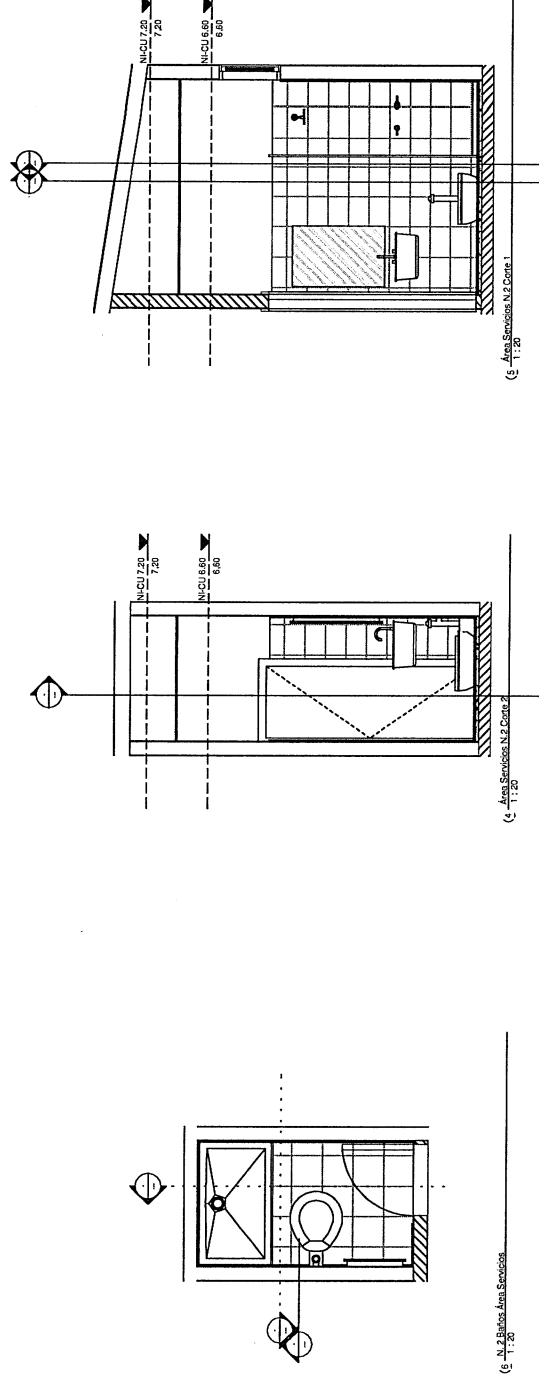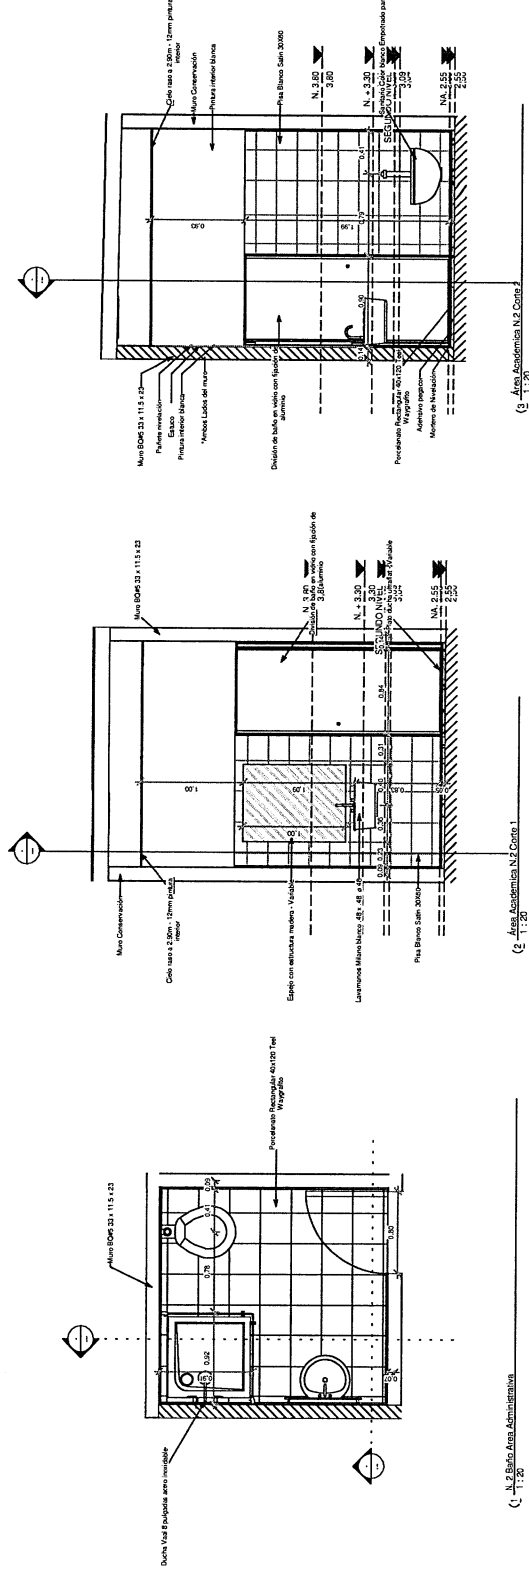

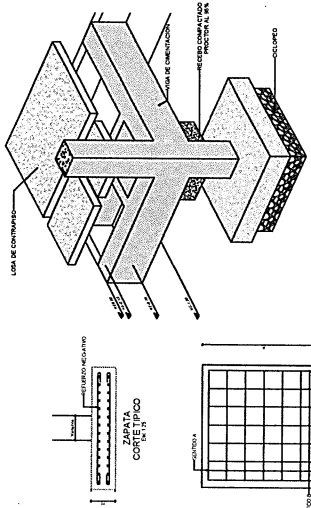


ZAPATA TIPO
DIMENSIONES REQUERIDAS


TIPO	DIMENSIONES			REFUERZO PARALELO A		CANT
	A	B	H	Sentido A	Sentido B	
1	1.00	1.00	30	664/42/17 L=1.15 m	664/42/17 L=1.15 m	13
2	1.50	1.50	20	664/42/19 L=1.65 m	664/42/19 L=1.65 m	12

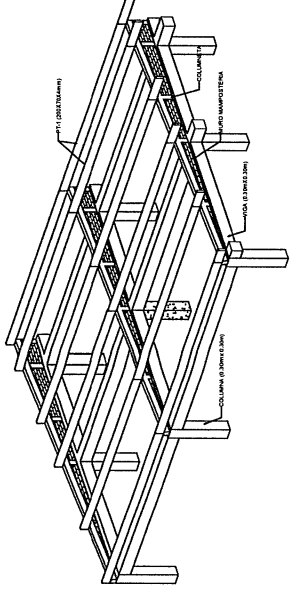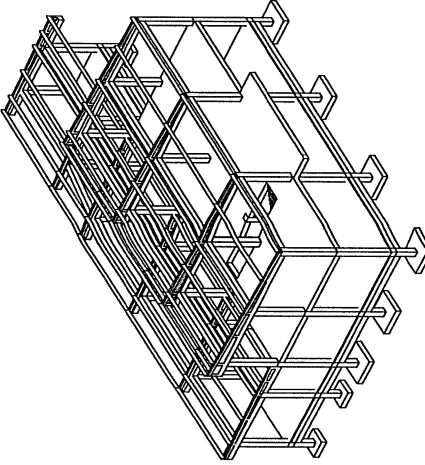


DETALLE DE CUBIERTA DORMITORIOS
CORREAS A CANTA

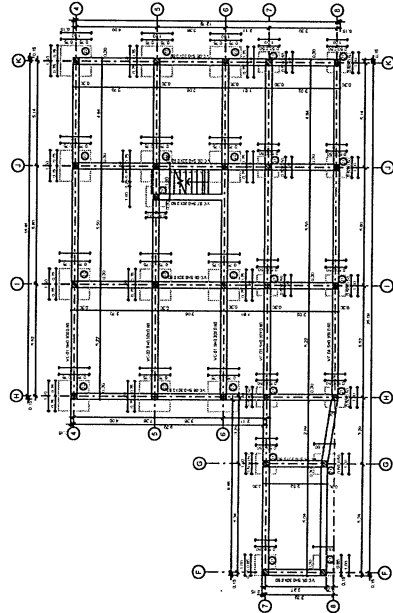


PLANTA CIMENTACIÓN DORMITORIOS
LOCALIZACIÓN Y DIMENSIONES
Escala: 1:100

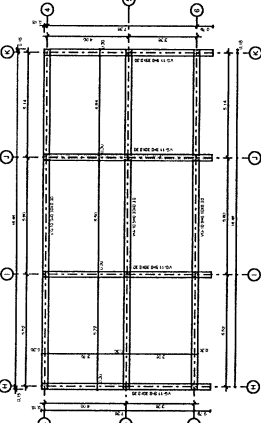


PLANTA CUBIERTA DORMITORIOS
LOCALIZACIÓN Y DIMENSIONES
Escala: 1:100

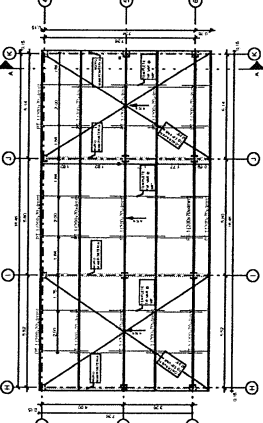


PLANTA CUBIERTA DORMITORIOS
LOCALIZACIÓN Y DIMENSIONES
Escala: 1:100

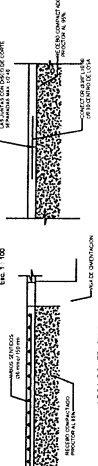


DETALLE COLUMNAS
LOCALIZACIÓN Y DIMENSIONES
Escala: 1:25

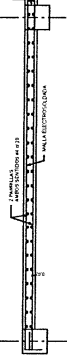


LOSA CONTRAPISO
CORREAS A CANTA
Escala: 1:25

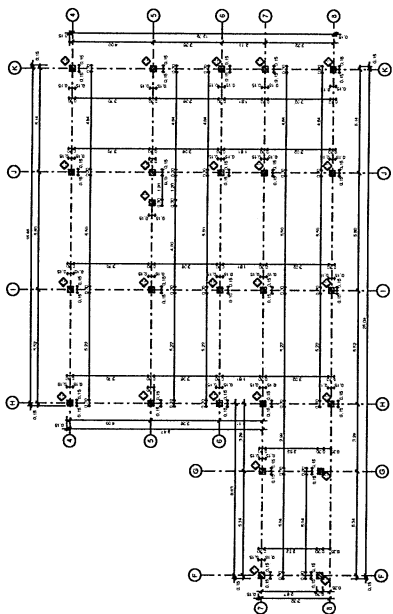


PLANTA COLUMNAS DORMITORIOS
LOCALIZACIÓN Y DIMENSIONES
Escala: 1:100

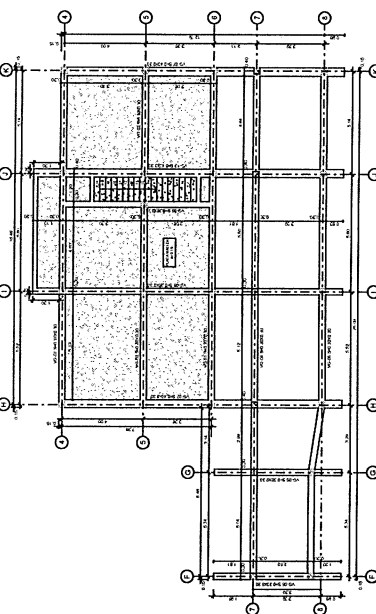

PLANTA ENTRESOS DORMITORIOS
LOCALIZACIÓN Y DIMENSIONES
Escala: 1:100









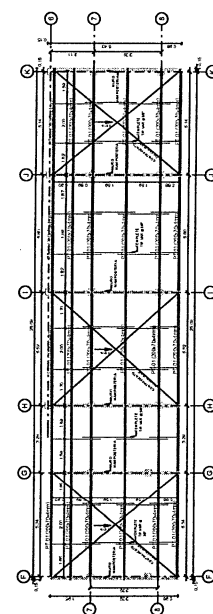


PLANTA ENTRESOS DORMITORIOS
LOCALIZACIÓN Y DIMENSIONES
Escala: 1:100

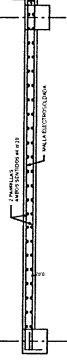

LOSA CONTRAPISO
CORREAS A CANTA
Escala: 1:25

REFUERZO ENTRESOS
CORTE PLANTA CUBIERTA en 0.19
Escala: 1:25

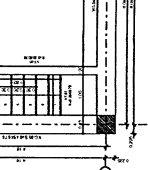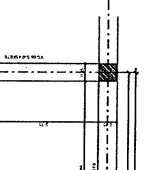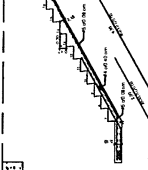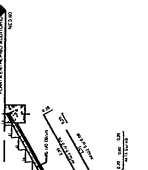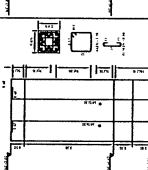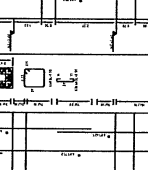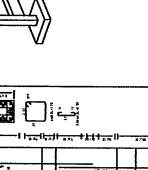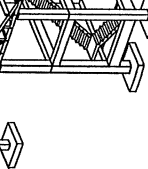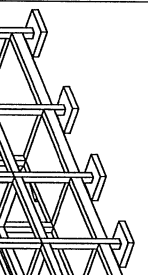



EDICO
INGENIEROS
MT 300.579.502-3
EDICOIngenieros.ase@gmail.com
TEL. 306 693 7373 - 326 986 6670

Propietario:
 UNIVERSIDAD NACIONAL HEREDIA Y A
 SUS ANEXOS

Estructuras:

Arquitectura:
 Juan Gomez

Geotecnia:
 Cesar Duran

Diseño:
 Angelica Pizarro
 Fernando Saborido

Proyecto:
 CENTRO INTERMUNICIPAL DE
 INICIACION Y DESARROLLO
 ANABELMEZ
 Avenida 7 No. 27

Contenido:
 PLANTA SHUT DE BASILARAS
 DETALLES Y CORROS

Control de Revisiones

No	Fecha	Modificación
A	08-03-2021	Entregado para aprobación

Notas:


1. Todas las dimensiones están dadas en metros salvo indicación en contrario.
2. Los materiales deben ser aprobados por el ingeniero de obra.
3. El concreto debe ser de tipo estructural con resistencia mínima de 28 MPa.
4. El acero debe ser de tipo estructural con resistencia mínima de 420 MPa.
5. Las juntas de dilatación deben estar bien selladas y protegidas.
6. Las superficies de contacto entre elementos deben estar perfectamente acabadas.
Escala:
 Indicados



Fecha:
 Mar-2021

Hoja:
 005


Archivo:
 EDI-EST-EST-001-4

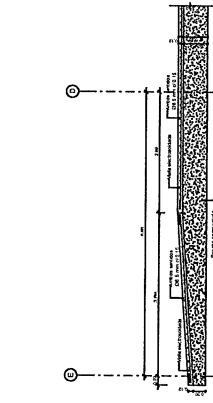



CORTE D - RANPA AUTOTORNO
LOCALIZACIÓN-DIMENSIONES
Escala: 1:50

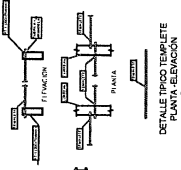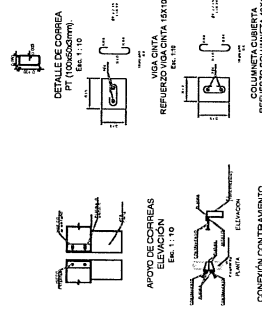


DETALLE TIPO TEMPLATE
PLANTA-ELEVACIÓN
Escala: 1:50

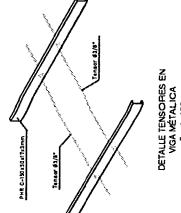


DETALLE TENSORES EN
VIGA METÁLICA
Escala: 1:50

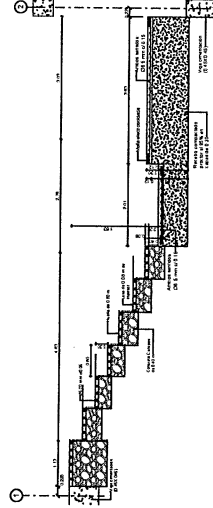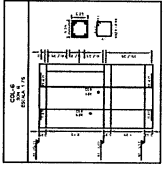



CORTE C - GRADERIA AUTOTORNO
REFUERZOS-DIMENSIONES
Escala: 1:50

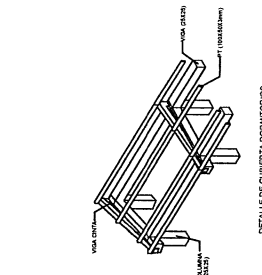


DETALLE DE CONEXIÓN
VIGAS Y COLUMNAS
Escala: 1:50

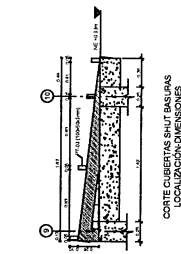


DETALLE TENSORES EN
VIGA METÁLICA
Escala: 1:50

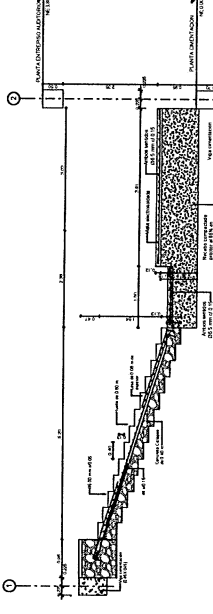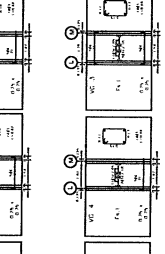


CORTE B - BSCALERA AUTOTORNO
LOCALIZACIÓN-DIMENSIONES
Escala: 1:50

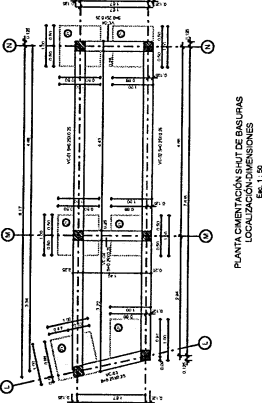


PLANTA CIMENTACIÓN SHUT DE BASILARAS
LOCALIZACIÓN-DIMENSIONES
Escala: 1:50

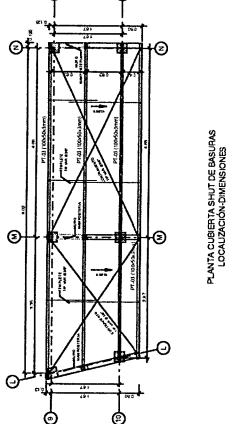


PLANTA CIMENTACIÓN SHUT DE BASILARAS
LOCALIZACIÓN-DIMENSIONES
Escala: 1:50

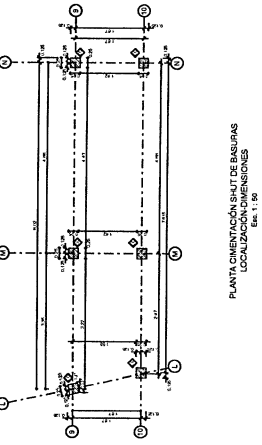

PLANTA CIMENTACIÓN SHUT DE BASILARAS
LOCALIZACIÓN-DIMENSIONES
Escala: 1:50

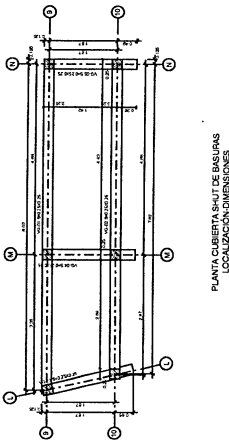

PLANTA CIMENTACIÓN SHUT DE BASILARAS
LOCALIZACIÓN-DIMENSIONES
Escala: 1:50

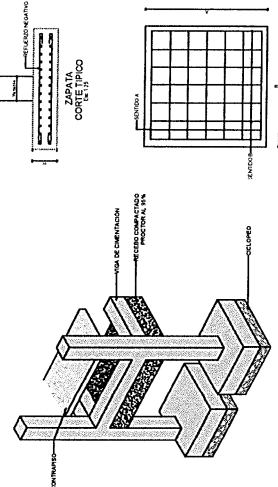

PLANTA PARA CIMENTACIÓN
DE PILAS
Escala: 1:50

TIPO	DIMENSIONES				CANT
	A	B	H	Series A	
5	1.00	1.00	.30	94x42/17 Lx1.12m / 94x42/17 Lx1.15 m	6





EDICO
INGENIEROS

MT 500 379 5543
EDICOProyectos@edico.com
TEL: 300 693 7879 - 300 698 6979

Propietario:
UNIVERSIDAD NACIONAL ABIERTA Y A DISTANCIA

Hidráulico:

Arquitecto:

Diseño:

Proyecto:

Contenido:

Control de Revisiones

No

Fecha

Modificación

Entero para aprobación

Notas:

1.1

2.7

3.2

4.3

5.4

6.5

7.6

8.7

9.8

10.9

11.10

12.11

13.12

14.13

15.14

16.15

17.16

18.17

19.18

20.19

21.20

22.21

23.22


24.23



PLANTA NIVEL 1 RED DE GAS
LOCALIZACIÓN DE LAS TUBERÍAS
Esc: 1/20

Escala: Indicada	Fecha: Mar 2021
Versión: A	Foja: 0401
Archivo: ED-AT-HIS-INT-001-A	

 EDICO INGENIEROS RUT 90.573.864 EDOCORP S.A. - RUT 90.573.864 TEL. 39.69.7878 - 39.69.6879		Propietario: UNIVERSIDAD NACIONAL ABIERTA Y DISTANCIA		Hidráulico: Ing. Andrea Daza Granda		Arquitecto: Camila Duran		Diseño: Fernando Barrios		Proyecto: CENTRO INTERSECCION DE INNOVACION Y MOVIMIENTO AREBELÁEZ Avenida 7 No. 12 - 27		Contenido: PLANTA PISO RED DESAGÜES		Control de Revisiones <table border="1"> <thead> <tr> <th>No</th> <th>Fecha</th> <th>Modificación</th> </tr> </thead> <tbody> <tr> <td>A</td> <td>24/03/2021</td> <td>Empleo para aprobación</td> </tr> </tbody> </table>		No	Fecha	Modificación	A	24/03/2021	Empleo para aprobación	Notas: 1. Se debe considerar el uso de materiales de calidad para la construcción de la obra. 2. Se debe considerar el uso de materiales de calidad para la construcción de la obra. 3. Se debe considerar el uso de materiales de calidad para la construcción de la obra. 4. Se debe considerar el uso de materiales de calidad para la construcción de la obra. 5. Se debe considerar el uso de materiales de calidad para la construcción de la obra. 6. Se debe considerar el uso de materiales de calidad para la construcción de la obra. 7. Se debe considerar el uso de materiales de calidad para la construcción de la obra. 8. Se debe considerar el uso de materiales de calidad para la construcción de la obra. 9. Se debe considerar el uso de materiales de calidad para la construcción de la obra. 10. Se debe considerar el uso de materiales de calidad para la construcción de la obra.		Convenios: 1. Se debe considerar el uso de materiales de calidad para la construcción de la obra. 2. Se debe considerar el uso de materiales de calidad No	Fecha	Modificación																																	
A	24/03/2021	Empleo para aprobación																																	

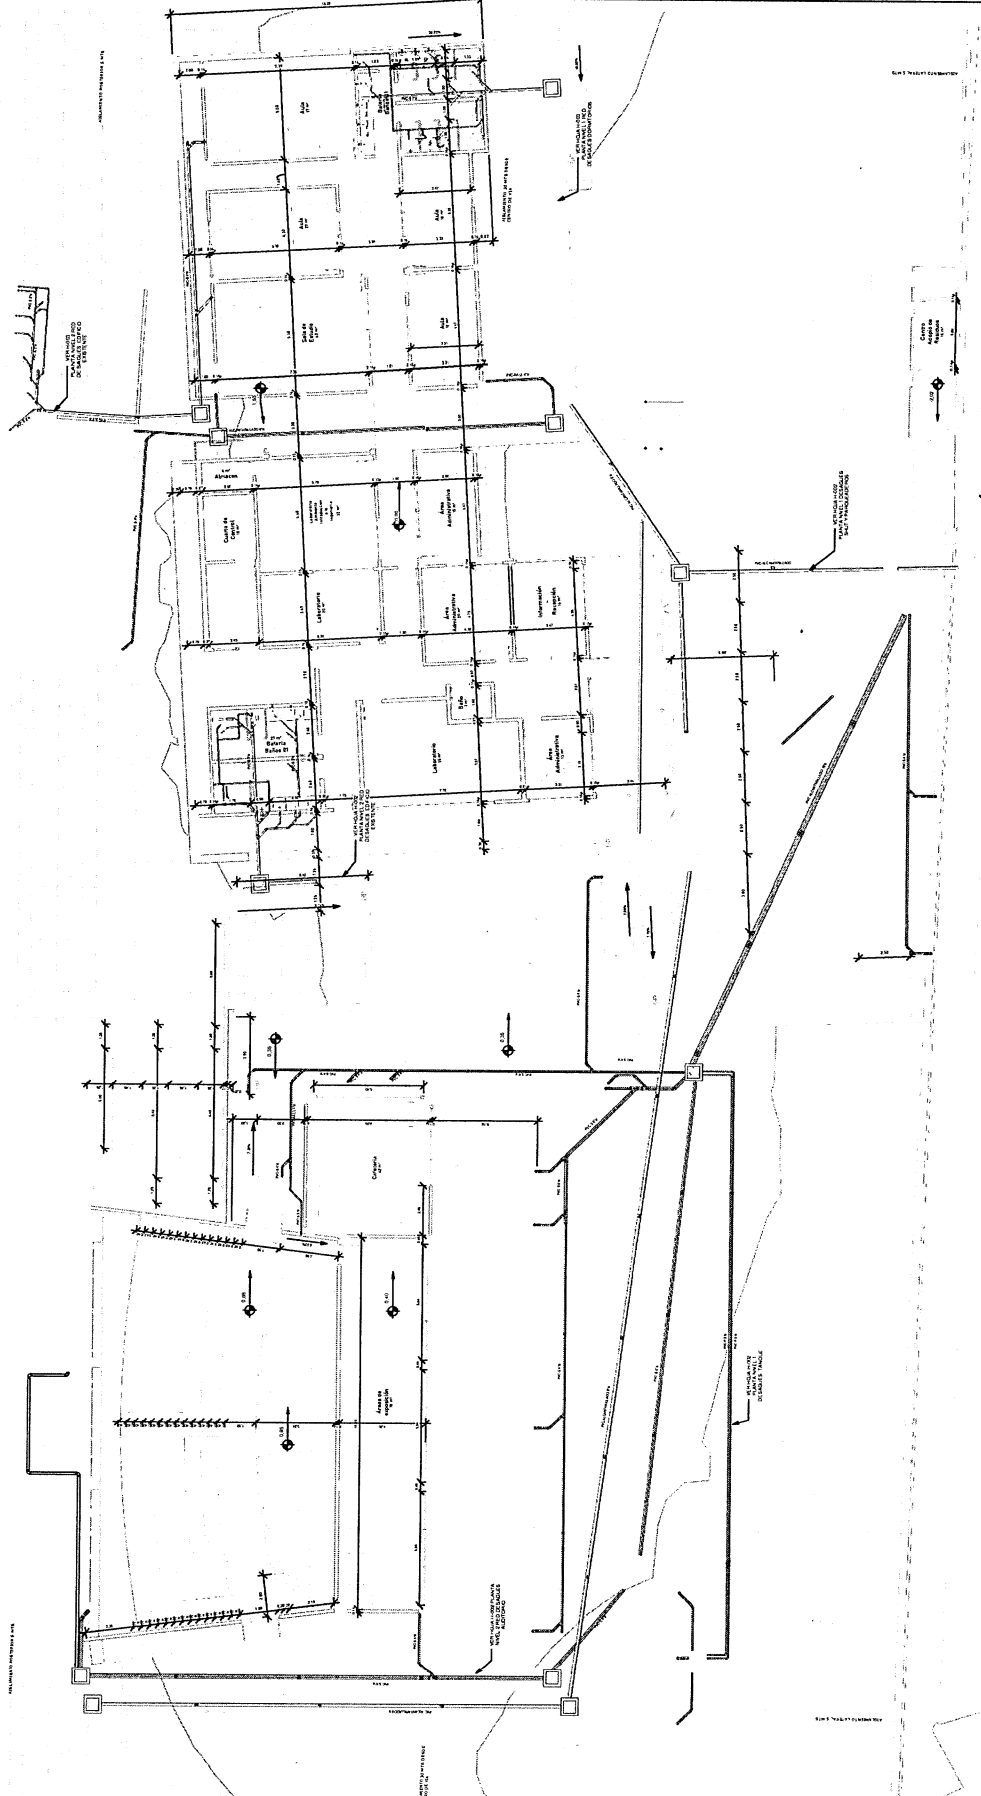

PLANTA PISO 1
RED DESAGÜES
Escala 1:100

VIA AREBELÁEZ - FUSAGASUGA

EDICO
INGENIEROS

MT 900 79 8904
EDICIONES Ingenieros SA de CV
TEL. 399 69 7878 - 399 68 6878

Propietario:
UNIVERSIDAD NACIONAL ABERTA Y A DISTANCIA

Hidráulico:
Ing. Andrea Dávala Granda

Arquitecto:
Carmelo Durán

Dibujo:
Fernando Sandoval

Proyecto:
CENTRO INTERSISTEMICO DE INNOVACION TECNOLÓGICA Y AMBIENTAL
Avda. 7 No. 25 - 27

Contenido:
DISEÑO DE LOS SERVICIOS AUTÓMATOS, GRABO DISTANTE Y TANQUE DE AGUA

Control de Revisiones	
No	Fecha
A	23/03/2021
	Emite para aprobación

Notas:

1. El presente proyecto es un estudio preliminar, por lo tanto, no debe utilizarse para la construcción de obras sin la autorización expresa del autor del mismo.

Enlace:
Indicados

Fecha:
Mar 2021


Version:
A

Hoja:
H-002

Archivo:
ED-1-HC-RV-02-A

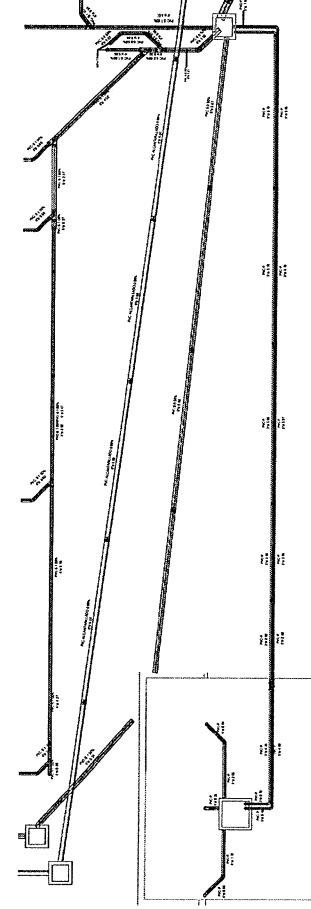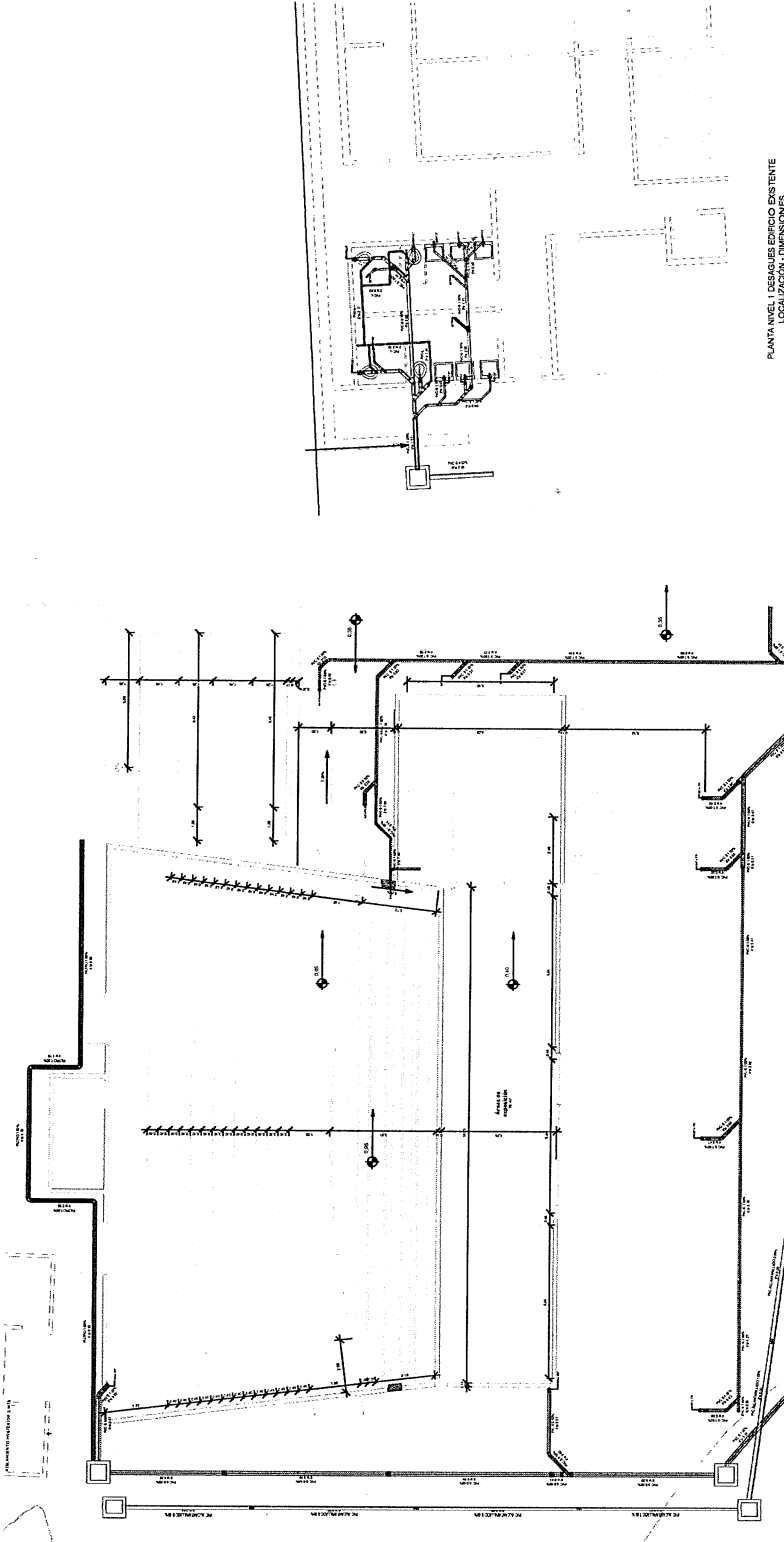


[illegible]

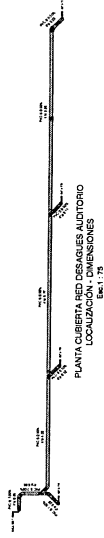

PLANTA CUBIERTA RED DESAGÜES DORMITORIOS
LOCALIZACIÓN DE DESAGÜES
Esc. 1:75

PLANTA CUBIERTA RED DESAGÜES AUDITORIO
LOCALIZACIÓN DE DESAGÜES
Esc. 1:75

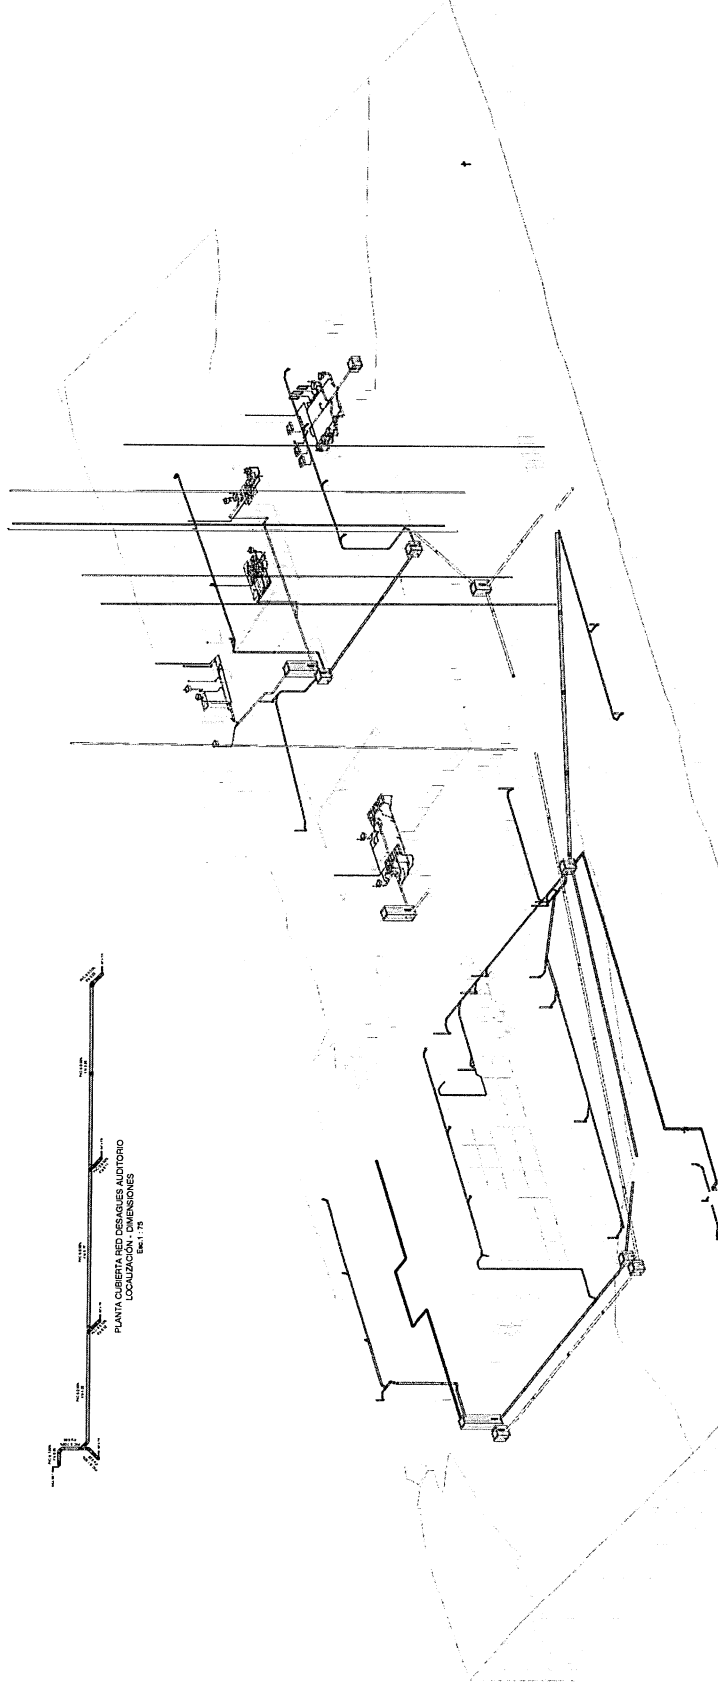

ISOMETRICO
RED DE DESAGÜES

EDICO
INGENIEROS
EDIC Ingenieros s.a.s@gmail.com
NT 390.579.356-0
TEL. 300 659 7878 - 320 968 6078

Propietario:
UNIVERSIDAD NACIONAL ABIERTA Y A DISTANCIA

Hidráulico:
Ing. Andrea Dávila Grande

Arquitectura:
Camila Duque

Dibujo:
Fernando Sandoval

Proyecto:
CENTRO INTERDISCIPLINARIO DE INNOVACIÓN Y EMPRENDIMIENTO
ARBOLEZ
Avda. 1 No. 25 - 27

Contenido:
PLANTA DE CUBIERTA RED DESAGÜES


Control de Revisiones		
No	Fecha	Modificación
A	25-05-2021	Emiso para aprobación

Notas:
1. Toda obra de construcción debe cumplir con las normas de construcción de la ciudad de Bogotá.
Conexiones:
1. Conexión de la red de aguas pluviales a la red de aguas pluviales.
Estado: Revisado	Fecha: May-2021
Verificación: A	Hoja: H-004
Archivo: ED-PI-HD-INT-004-A	

 EDICO INGENIEROS NIT 900.373.594-0 EDICoIngenieros.sas@gmail.com TEL: 300 693 7178 - 320 988 6670		Propietario: INSTITUTO NACIONAL ABERTA Y A DISTANCIA		Hidroalcalico: Ing. Andres Doria Estrada		Arquitectura: Diana Duran		Dibujó: Fernanda Sandoval		Proyecto: CENTRO INTERDISCIPLINARIO DE INNOVACION Y EMPREQUEO DE ARBOLAZO Avenida 7 No. 25 - 27		Contenido: PLANTA PISO 1 RED SUMINISTROS		Control de Revisiones <table border="1"> <thead> <tr> <th>No</th> <th>Fecha</th> <th>Modificación</th> </tr> </thead> <tbody> <tr> <td>A</td> <td>23/03/2021</td> <td>Emisión para aprobación</td> </tr> </tbody> </table>		No	Fecha	Modificación	A	23/03/2021	Emisión para aprobación	Notas: 1. Este documento es una representación gráfica del proyecto. 2. El autor no se responsabiliza por errores de interpretación o uso no autorizado. 3. El autor no se responsabiliza por errores de interpretación o uso no autorizado. 4. El autor no se responsabiliza por errores de interpretación o uso no autorizado. 5. El autor no se responsabiliza por errores de interpretación o uso no autorizado. 6. El autor no se responsabiliza por errores de interpretación o uso no autorizado. 7. El autor no se responsabiliza por errores de interpretación o uso no autorizado. 8. El autor no se responsabiliza por errores de interpretación o uso no autorizado. 9. El autor no se responsabiliza por errores de interpretación o uso no autorizado. 10. El autor no se responsabiliza por errores de interpretación o uso no autorizado.		Condiciones: 1. El autor no se responsabiliza por errores de interpretación o uso no autorizado. 2. El autor no se responsabiliza por errores de interpretación o uso no autorizado. 3. El autor no se responsabiliza por errores de interpretación o uso no autorizado. 4. El autor no se responsabiliza por errores de interpretación o uso no autorizado. 5. El autor no se responsabiliza por errores de interpretación o uso no autorizado. 6. El autor no se responsabiliza por errores de interpretación o uso no autorizado. 7. El autor no se responsabiliza por errores de interpretación o uso no autorizado. 8. El autor no se responsabiliza por errores de interpretación o uso no autorizado. 9. El autor no se responsabiliza por errores de interpretación o uso no autorizado. 10. El autor no se responsabiliza por errores de interpretación o uso no autorizado.		Estado: Versión: A		Fecha: 23/03/2021		Hora: 14:05		Archivo: ED-9-HC-R07-001-A	
No	Fecha	Modificación																															
A	23/03/2021	Emisión para aprobación																															

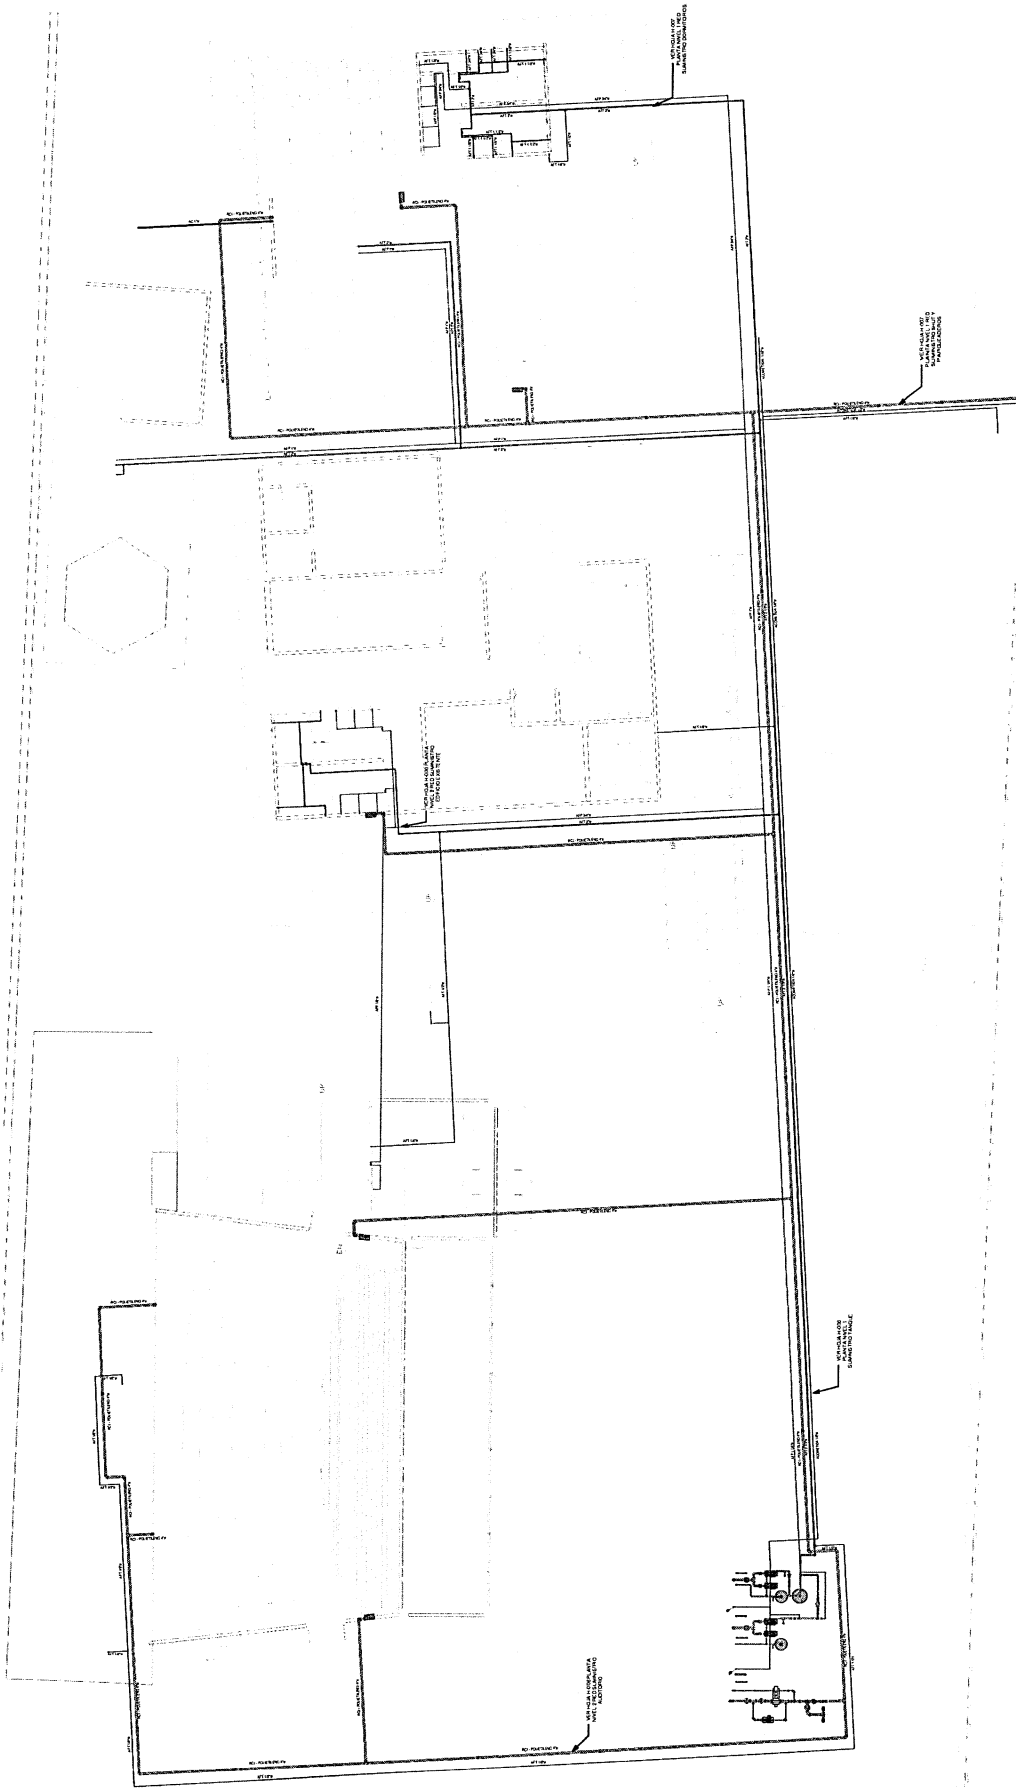

PLANTA PISO 1 RED GENERAL DE SUMINISTROS
 LOCALIZACIÓN DIMENSIONES
 Esc: 1 : 100



EDICO
INGENIEROS

NT 500.379.859-3
EDICOIngenieros.sas@gmail.com
TEL. 300 659 7078 - 320 888 6670

Propietario:
UNIVERSIDAD NACIONAL ABIERTA Y A DISTANCIA

Hidraulico:
Ing. Andrea Dalia Cordero

Arquitectura:
Carmel Dujari

Dibujo:
Fernando Sandoval

Proyecto:
INTERSUBSIDIO DE INNOVACION Y EMPRENDIMIENTO ASBELAJE
Avenda 7 No. 25 - 27

CONTENIDO:
PLANTA NIVEL 1 Y 2 SUMINISTROS DORMITORIOS, EDIFICIO EXISTENTE, SAUT Y PARQUEEROS

Control de Revisiones		
No	Fecha	Modificación
A	23-03-2021	Entero para aprobacion

Notas:

1. El presente proyecto es de carácter preliminar y no debe utilizarse para la construcción de obras.
Fecha:
Mar-2021

Version:
A


Archivo:
ED-91-HG-INT-0214A



















































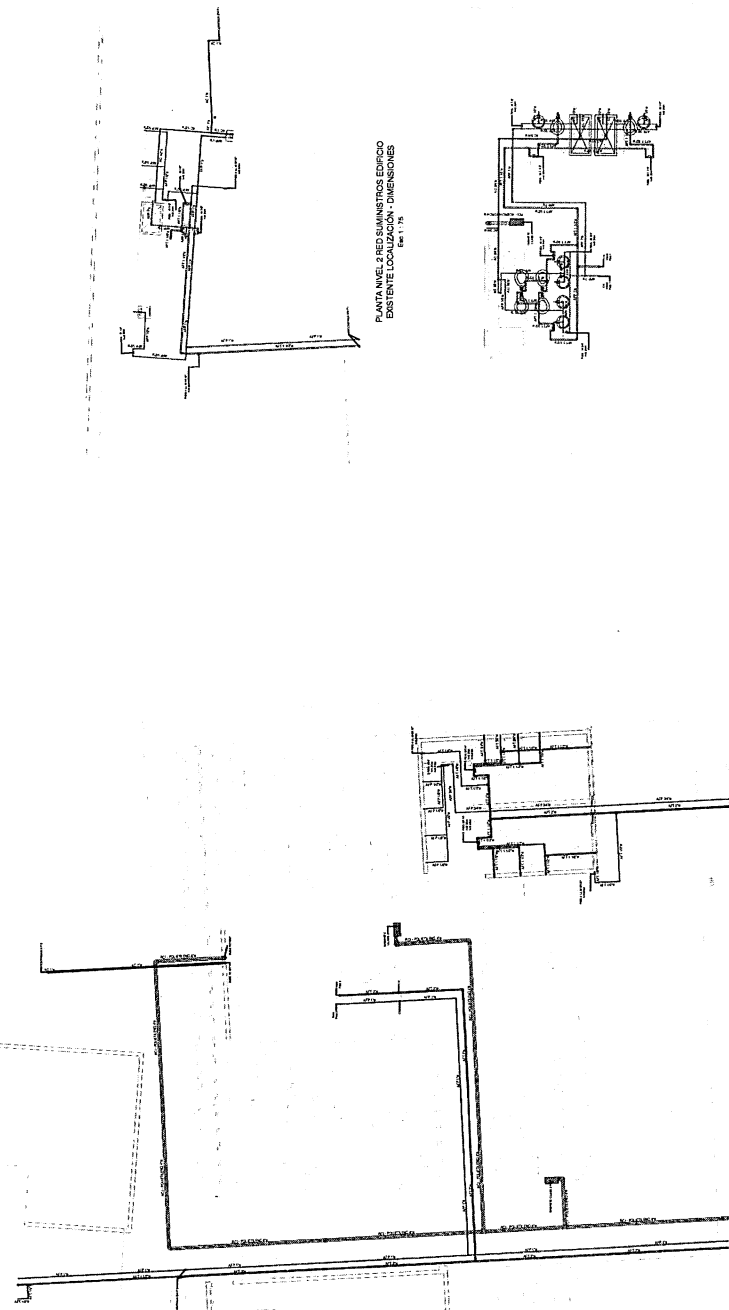


PLANTA NIVEL 2 RED SUMINISTROS DORMITORIOS
LOCALIZACIÓN - DIMENSIONES
Escala 1:75

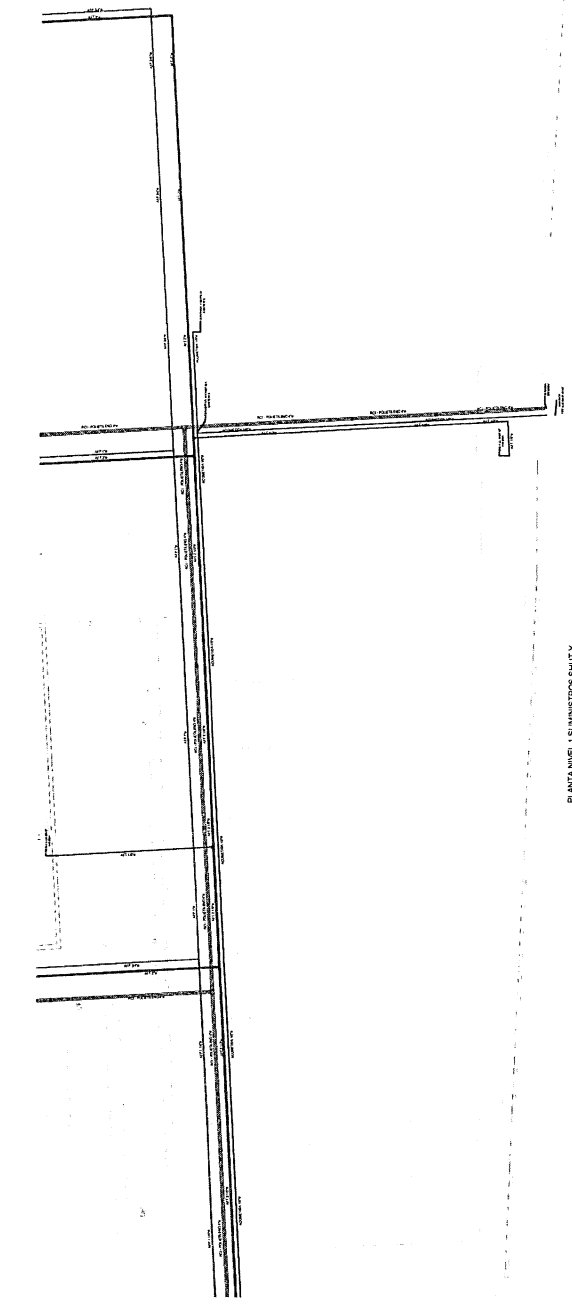

PLANTA NIVEL 1 SUMINISTROS SAUT Y
PARQUEEROS LOCALIZACIÓN - DIMENSIONES
Escala 1:75

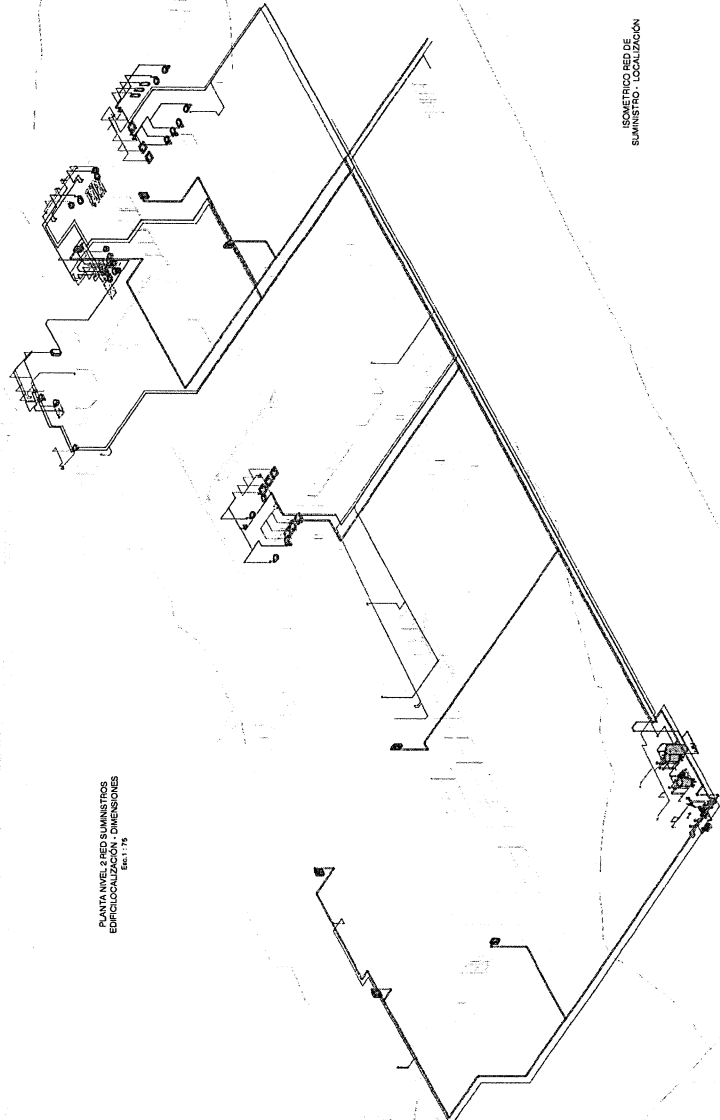PLANTA NIVEL 2 PED SUMINISTROS
EDIFICIO LOCALIZACIÓN • DIMENSIONESISOMETRICO RED DE
SUMINISTRO - LOCALIZACIÓN

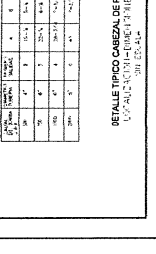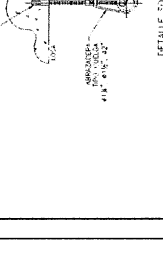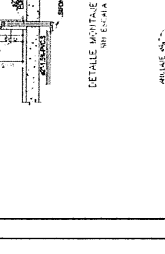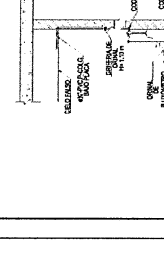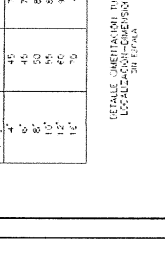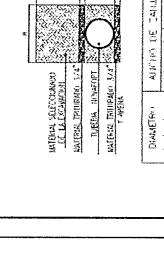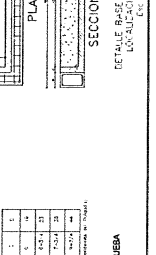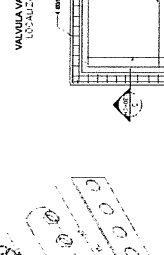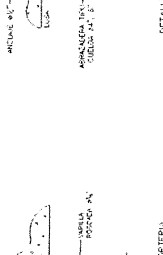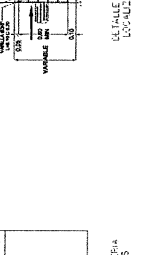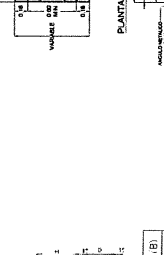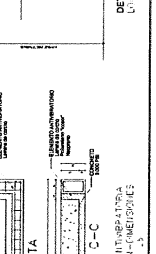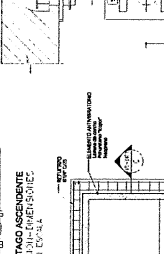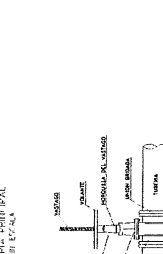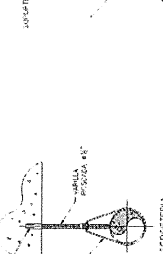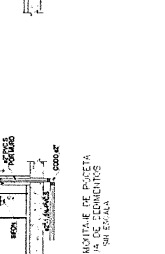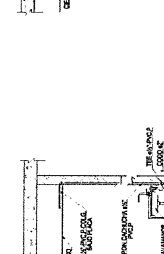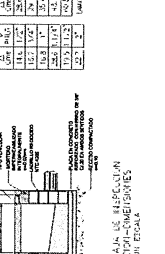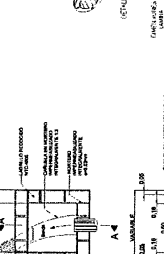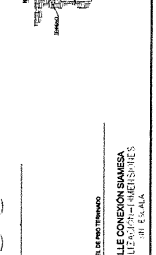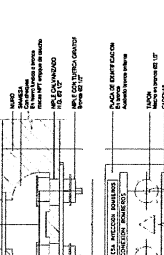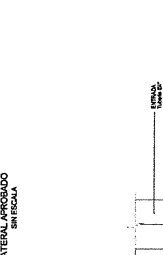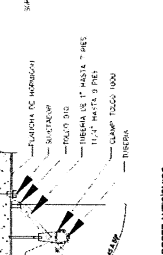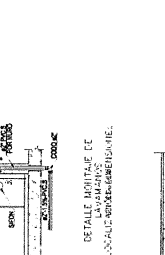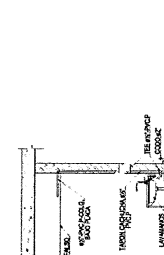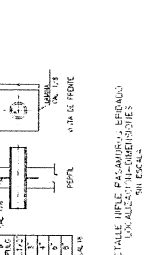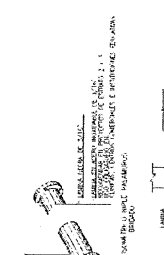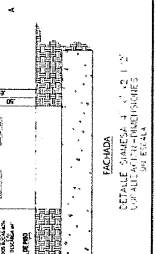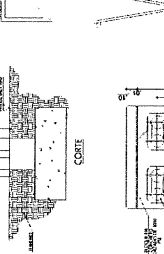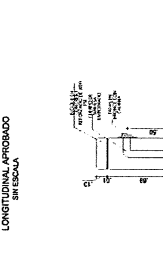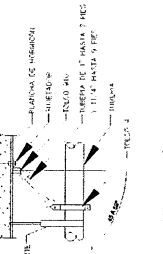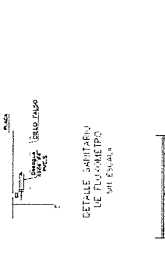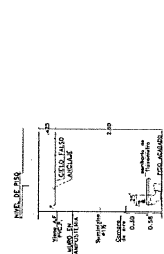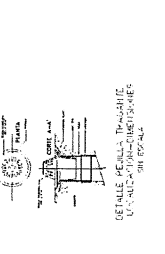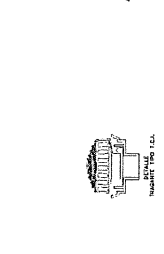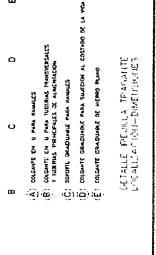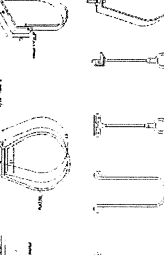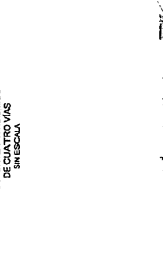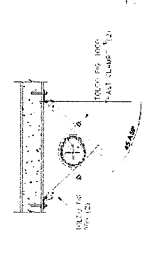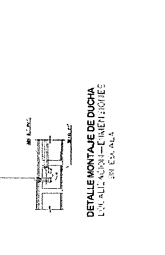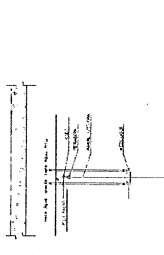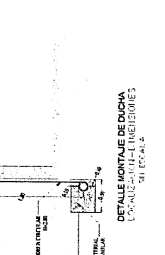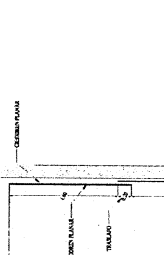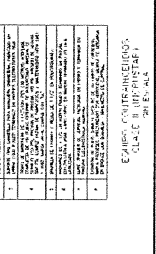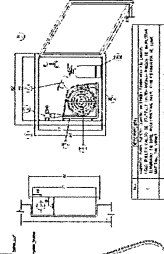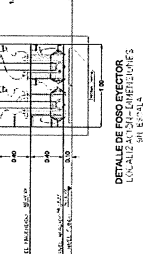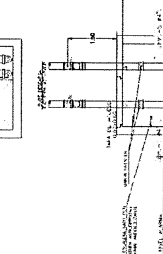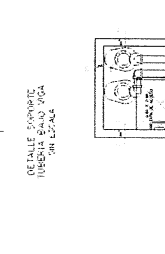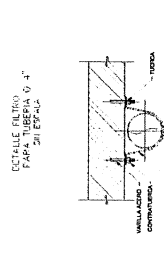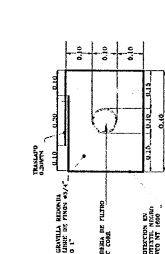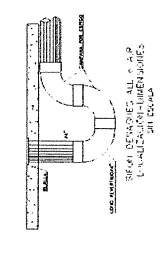


EDICO
INGENIEROS
 NIT 900379359-2
 EDICOIngenieros.sas@gmail.com
 TEL. 300 659 7779 - 300 988 6670

Propietario:
 UNIVERSIDAD NACIONAL HEREDIA Y A
 DISTANCIA

Electrico:
 Ing. Nicolas Perez

Arquitecto:
 Camila Duran

Dibujó:
 Fernanda Sarmiento


Proyecto:
 CENTRO INTERBANCARIO DE
 INNOVACION Y DESARROLLO
 Avenida No. 25 - 27

Contenido:
 PLANTA MUEL 1 HID MT Y BT

No	Fecha	Modificación
A	30/03/2021	Emisión para aprobación

Control de Revisiones

No	Fecha	Modificación
A	30/03/2021	Emisión para aprobación

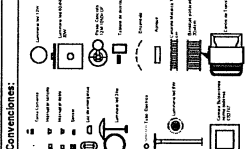Convenciones:


Convenciones:
 1. La Tubería siempre es de 3/4" a menos que se indique lo contrario.
 2. Las redes de comunicaciones pueden ingresar por tubería de red BT desde que tengan previa autorización por parte de Codensa.


Estado:
 Revisado

Fecha:
 14/04/2021

Versión:
 A

Hoja:
 01.E-001

Archivo:

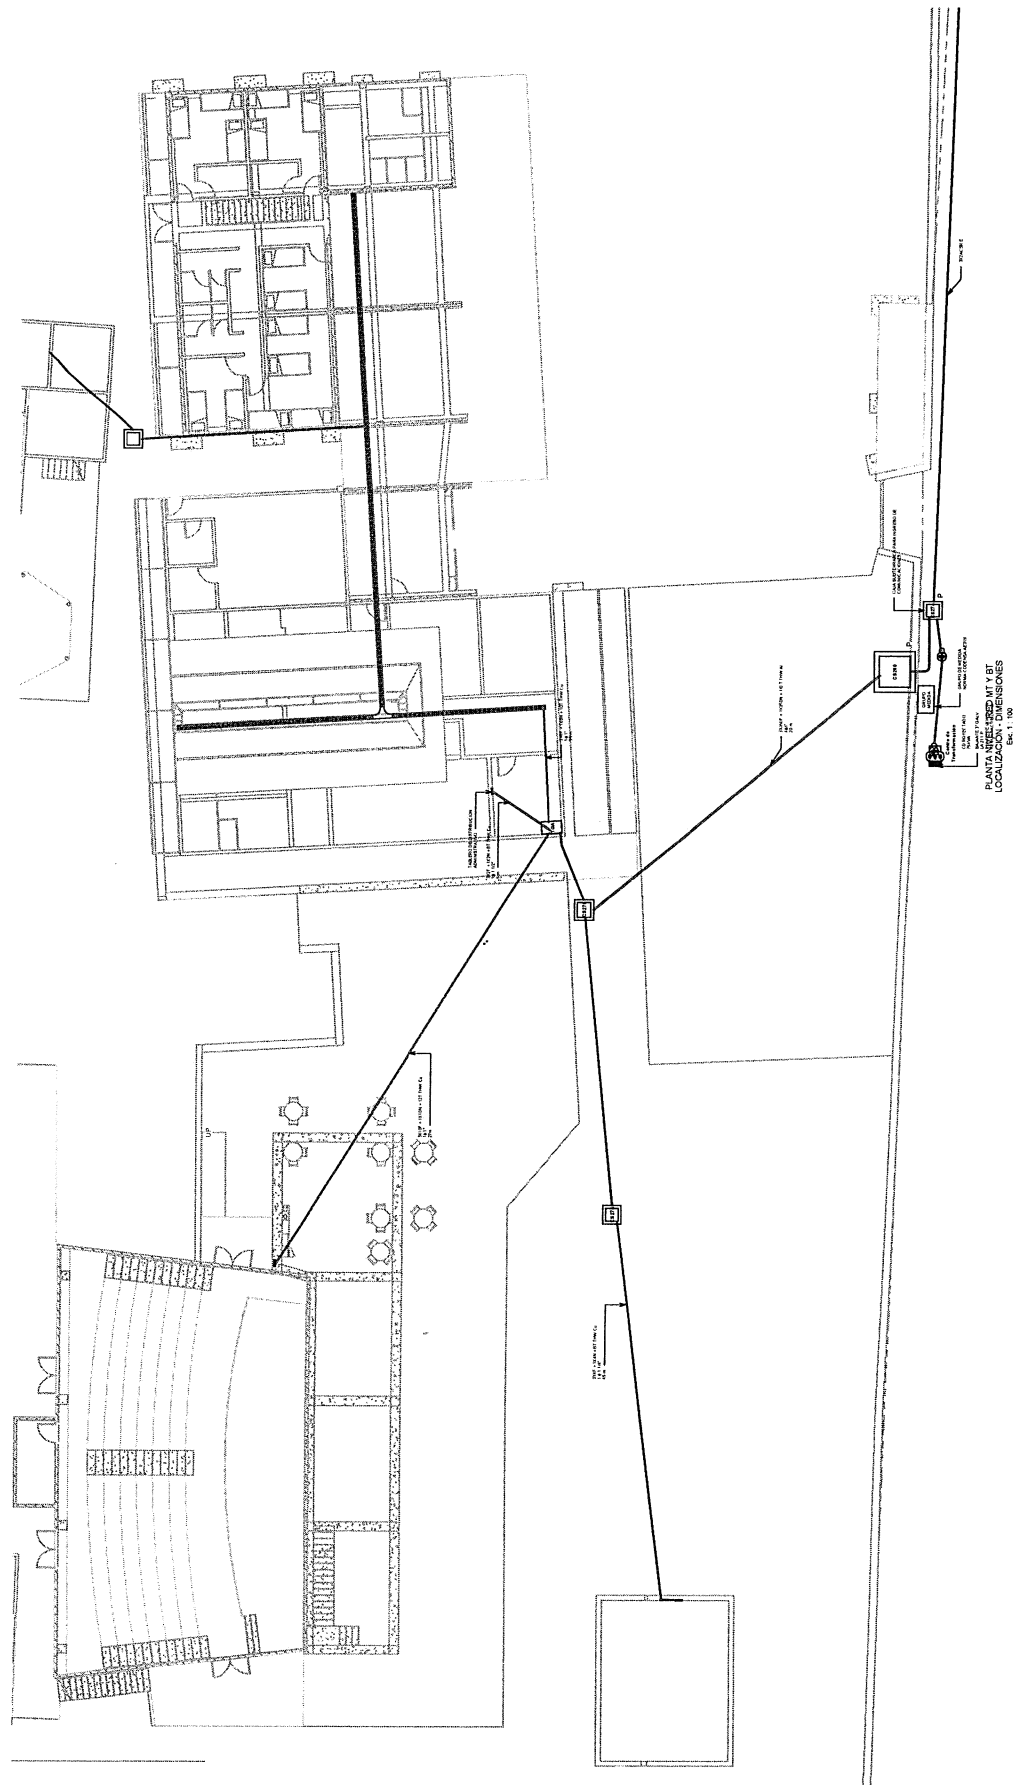



EDICO
INGENIEROS

NT 909378350-0
EDICOIngenieros.sas@gmail.com
TEL. 300 659 7078 - 320 988 6670

Propietario:
INVERSIÓN NACIONAL ABIERTA Y A
DISTANCIA

Eléctrico:
Yo, Vladimir Pérez

Arquitectura:
Daniel Durán


Dibujo:
Fernanda Sotomayor

Proyecto:
CENTRO INTERSISTEMA DE
INNOVACIÓN Y BIENESTAR
ARBELEZ
Avda. No. 25-27

Controlado:
PLANTA NIVEL, ILUMINACIÓN Y
TOMAS

No	Fecha	Modificación
A	30/03/2021	Entero para acabado


Convenios:

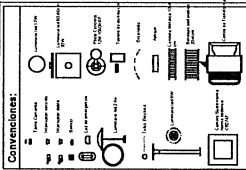

Convenios:

1. La Tubería siempre es de 3/4" a menos que se indique lo contrario.
2. Las redes de comunicaciones pueden ingresar por tubería de red BT desde que tengan previa autorización por parte de Codensa.

Escala:	Febrero	Fecha:	10/03/21
Version:	A	Hoja:	02/02
Archivo:			

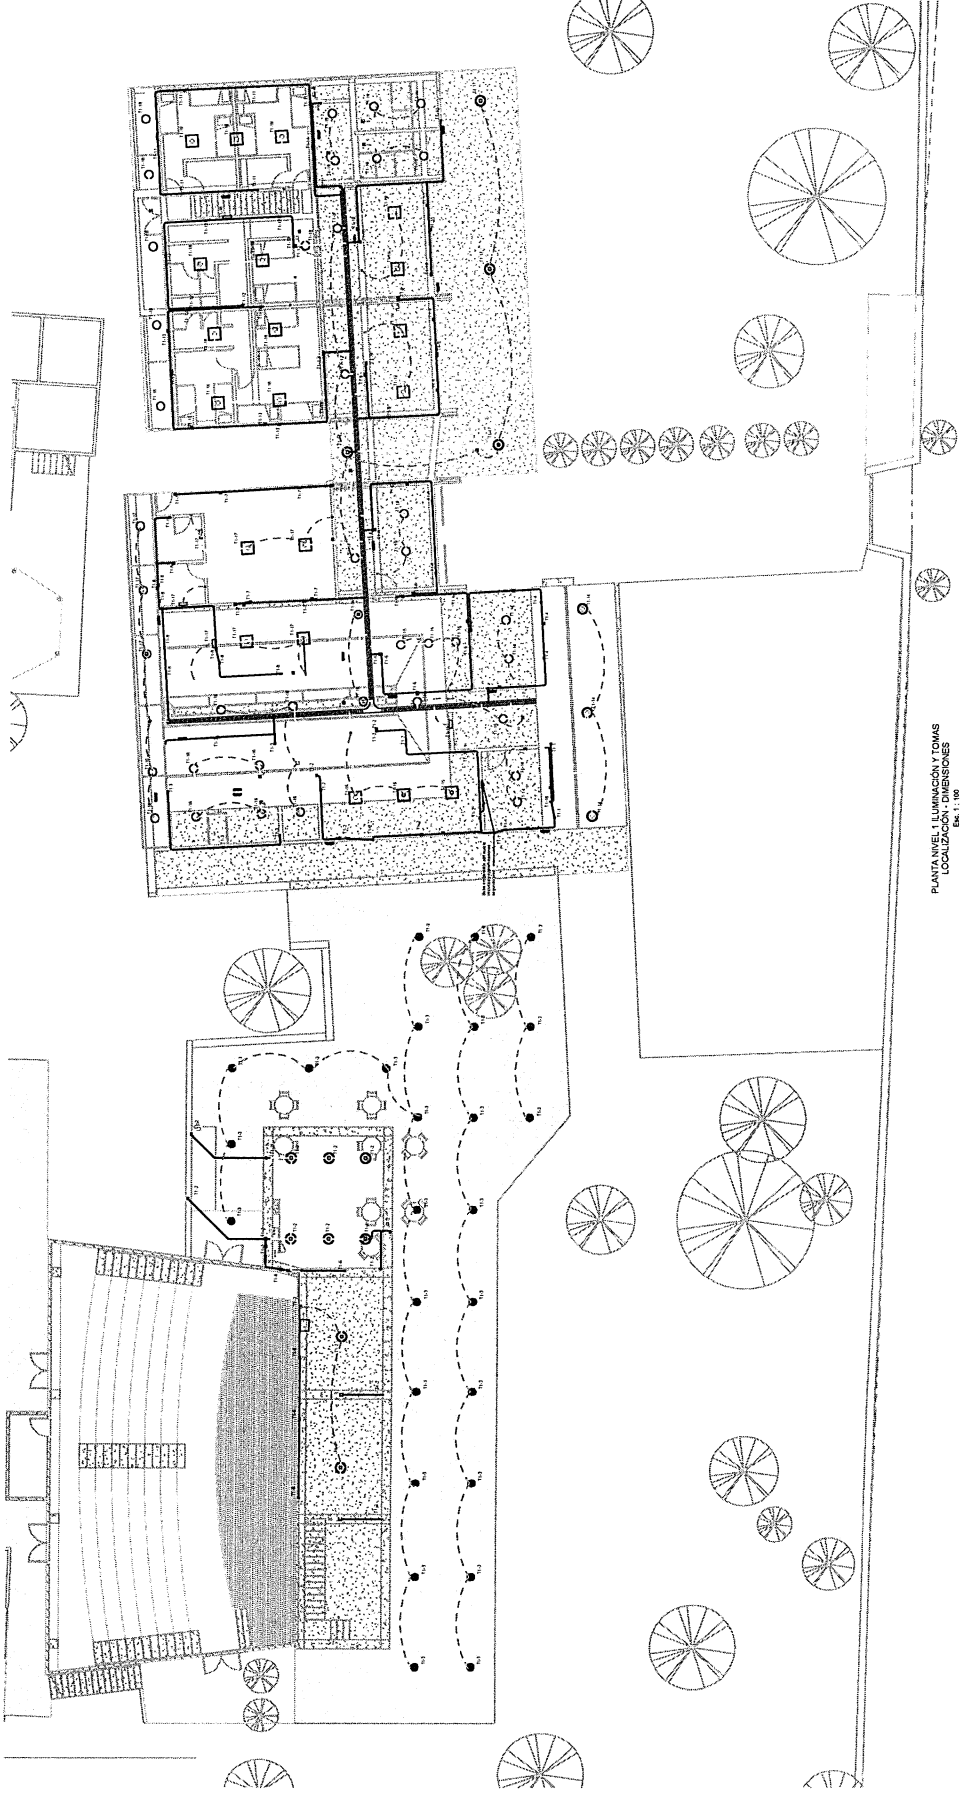

PLANTA NIVEL, ILUMINACIÓN Y TOMAS
LOCALIZACIÓN DIMENSIONES
Esc. 1:100



EDICO
INGENIEROS

EDICOIngenieros.aa@gmail.com
TEL: 300 693 7878 - 320 948 6678

Propietario:
INSTITUTO NACIONAL AGRIETA Y A
DISTANCA

Electrico:
Ing. Nicolás Pérez

Arquitecto:
Cristóbal Durán


Dibujo:
Fernando Sandoval

Proyecto:
CENTRO INTERSECTORIAL DE
INNOVACION Y BIENESTAR
ARBELEZ
Avda. 7 No. 22 - 27

Contenido:
PLANTA NIVEL 2 ILUMINACION Y
TOMAS

Control de Revisiones		
No	Fecha	Modificación
A	20/02/2021	Emiso para aprobación


Convenciones:

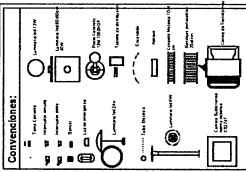

Convenciones:

1. Las tuberías de agua de 3/4" a menos que se indique lo contrario.
2. Las tuberías de comunicaciones pueden ingresar por tuberías de red BT desde que tengan previa autorización por parte de Codensa.

Fecha:	20-02-2021
Escalera:	
Version:	A
Archivo:	

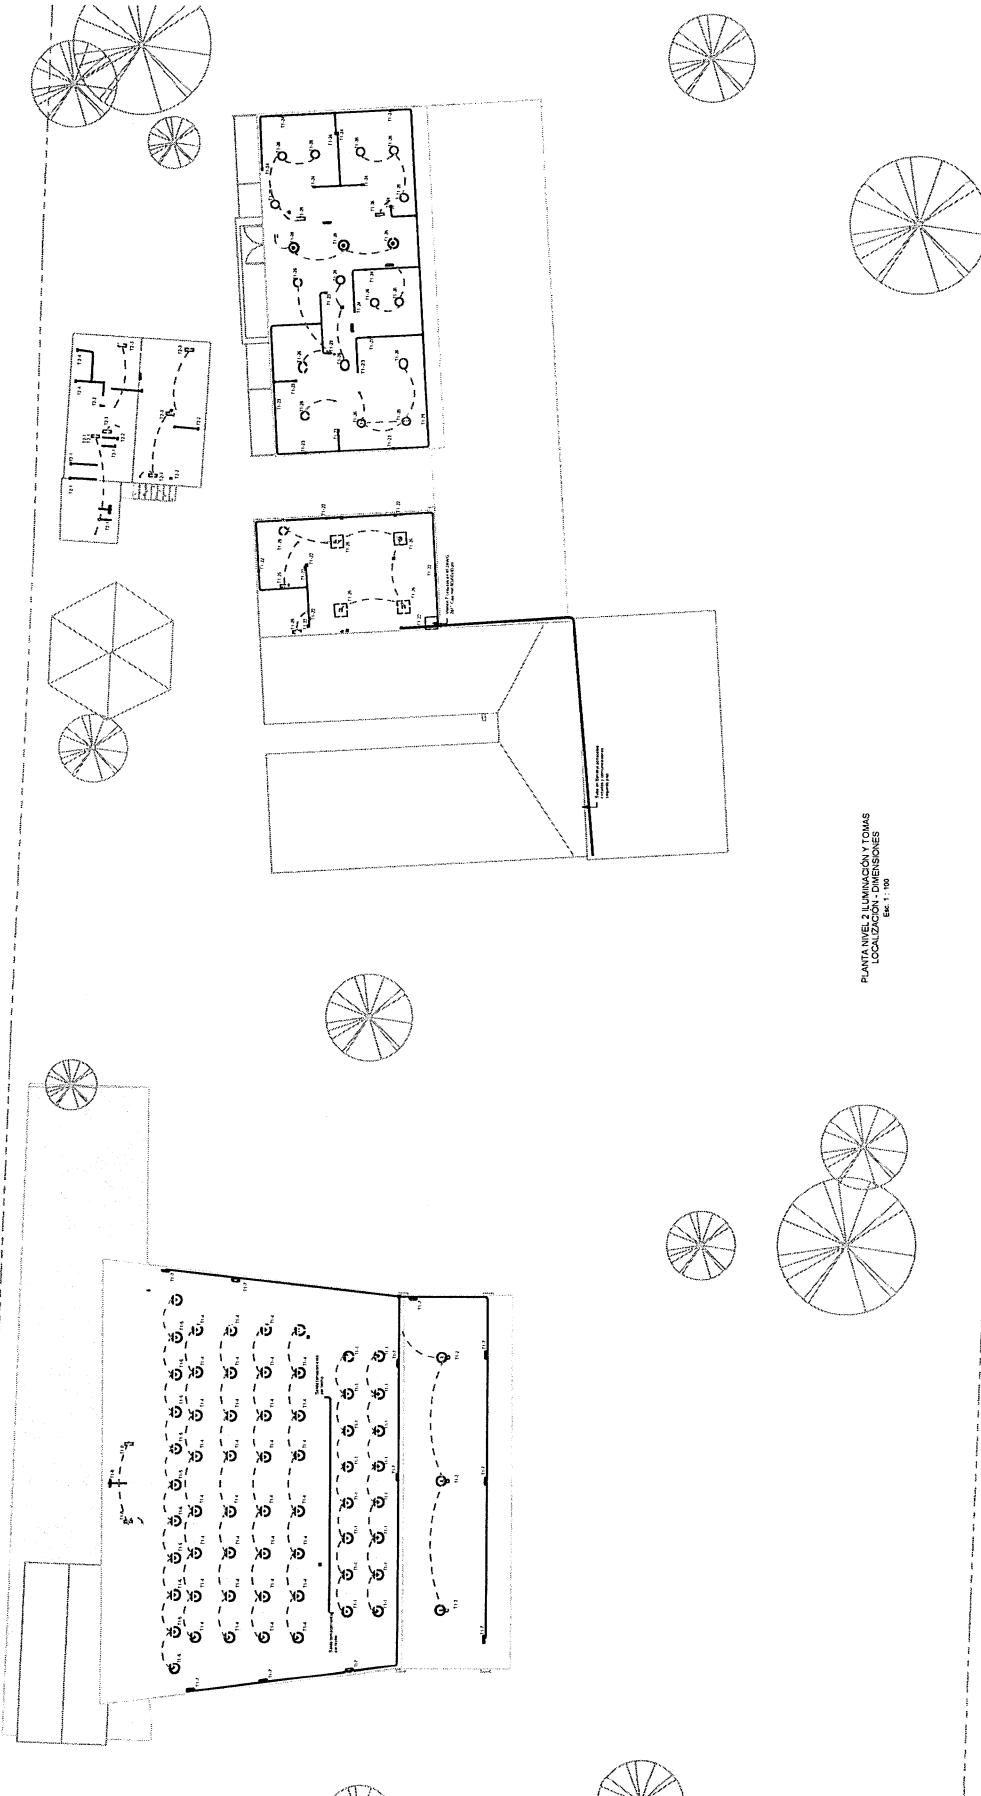

PLANTA NIVEL 2 ILUMINACIÓN Y TOMAS
COORDINADAS Y DIMENSIONES
Escala: 1:100



EDICO
INGENIEROS

EDICOIngenieros.aa@gmail.com
TEL. 309 697 7878 - 309 698 6670

Propietario:
INSTITUTO NACIONAL DE ESTADÍSTICA Y CENSOS

Eléctrico:
Ing. Nicolás Pérez

Arquitecto:
Carmelita Durán


Dibujó:
Fernando Santolalla

Proyecto:
CENTRO INTERSECTORIAL DE INNOVACIÓN Y EMPREQUEAMIENTO AREALCET
Avda. 7 No. 22 - 37

Contenido:
PLANTA NIVEL 1 COMUNICACIONES

No	Fecha	Modificación
A	30/03/2021	Entido para aprobación


Convenciones:

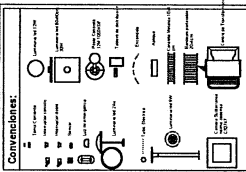

Convenciones:

1. La tubería siempre es de 3/4" a menos que se indique lo contrario.
2. Las redes de comunicaciones pueden ingresar por tubería de red BT desde que tengan previa autorización por parte de Codelsa.

Escala: Reducida	Fecha: 16/03/2021
Version: A	Hoja: ELECTRA
Archivo:	

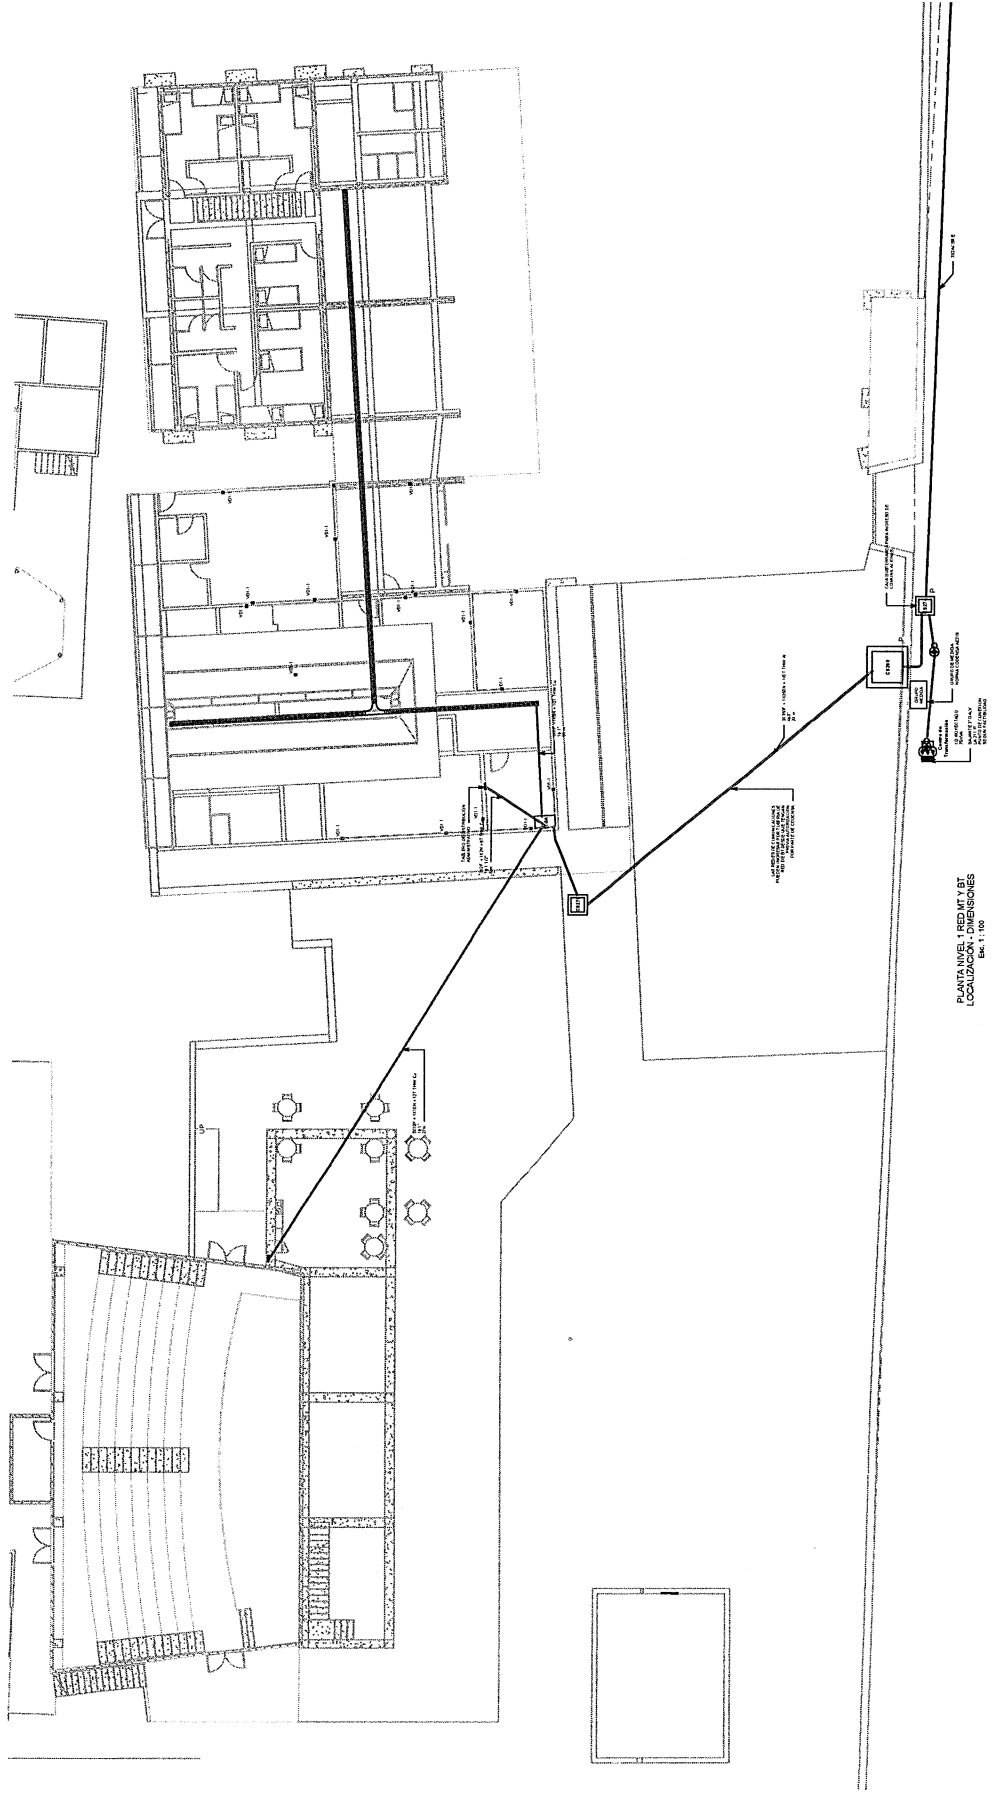

PLANTA NIVEL 1 RED MT Y BT
LOCALIZACIÓN - DIMENSIONES
Escala: 1:100



EDICO
INGENIEROS
 RUT 900 973 554-0
 EDIC@ingenieros.aa.cl@gmail.com
 TEL. 300 659 978 - 320 968 6670

Propietario:
 DIVISION NACIONAL ABERTIA Y A
 DISTRIBUCION

Electrico:
 Ing. Nicolás Pérez

Arquitectura:
 Carolina Duran
Dibujo:
 Fernando Sanboud

Proyecto:
 PROYECTO REESTRUCTURACION DE
 INNOVACION Y EMPENDIMIENTO
 ABRELAZ
 Avenida N° 22 - 27

Contenido:
 PLANTA NIVEL 2 COMUNICACIONES

Control de Revisiones		
No	Fecha	Modificación
A	30/03/2021	Envío para aprobación

Conveniencias:

- Conveniencias:**
 1. La tubería siempre es de 3/4" a
 menos que se indique lo contrario.
 2. Las notas de comunicaciones
 pueden ingresar por tubería de red
 BT, desde que tengan previa
 autorización por parte de Codensa.


Escala:
 metros

Fecha:
 Mar 2021

Versión:
 A

Página:
 1 de 1

Archivo:

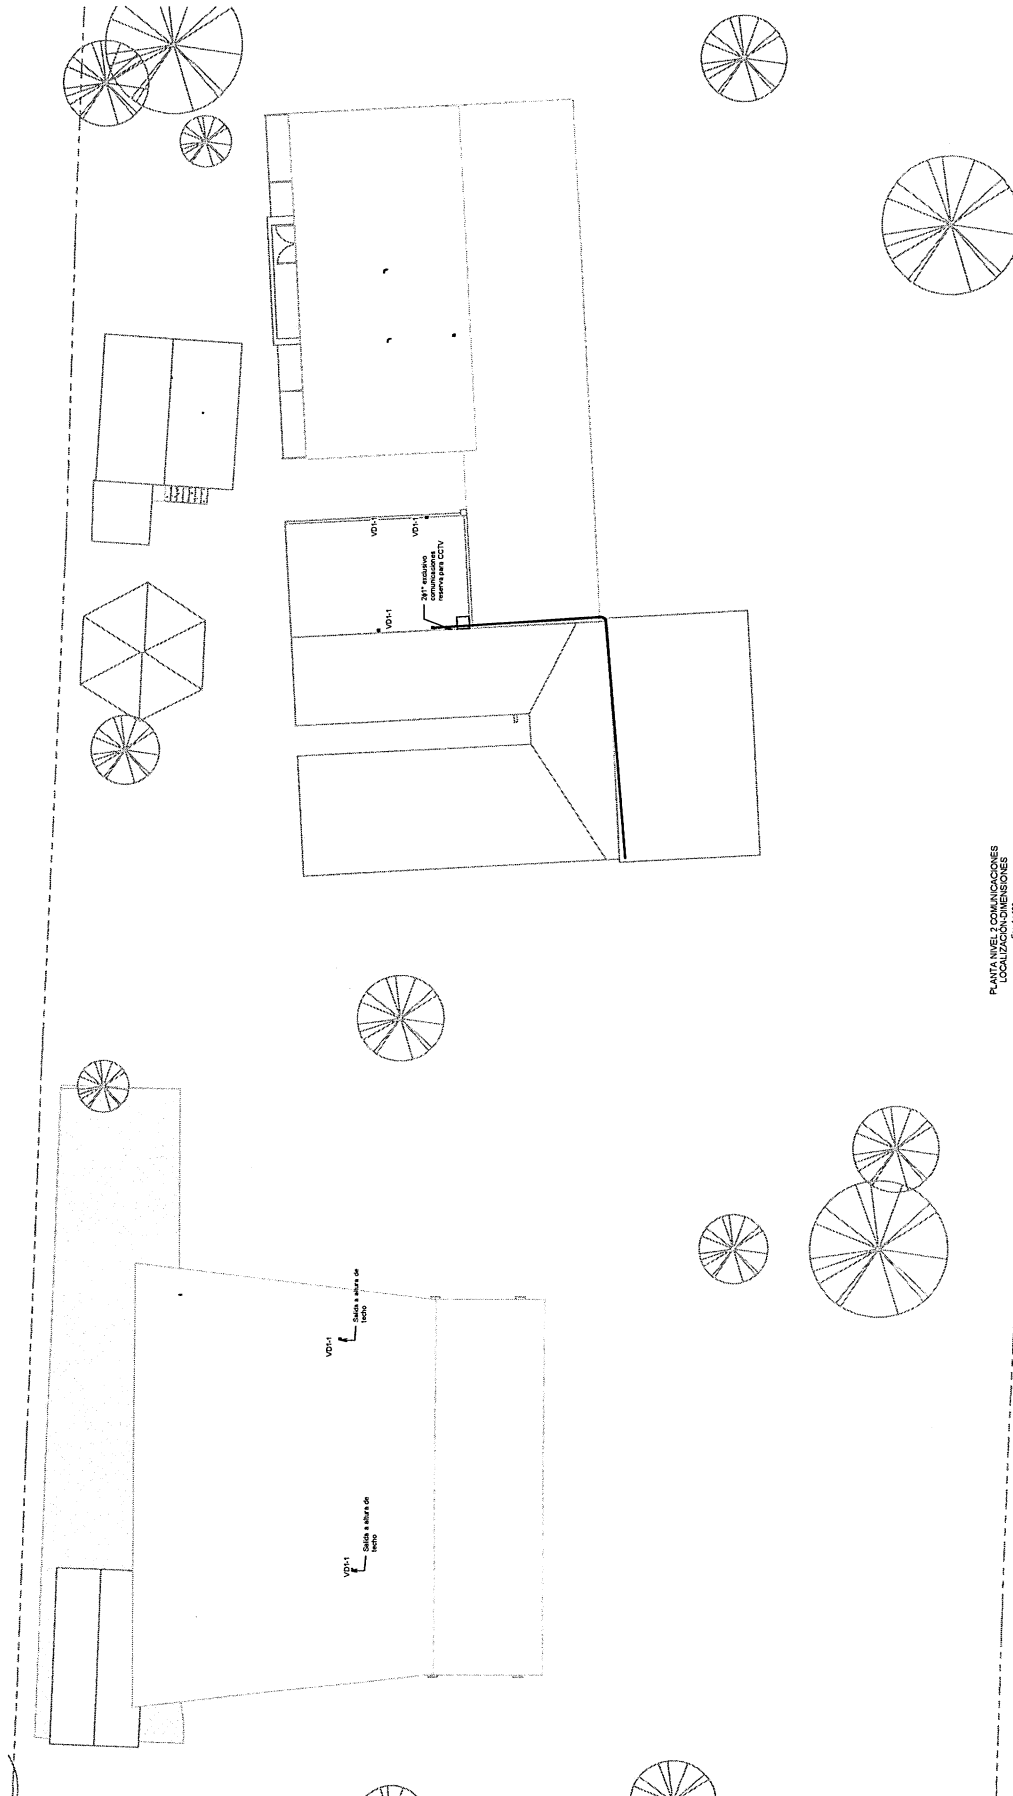

PLANTA NIVEL 2 COMUNICACIONES
 LOCALIZACIONES
 Esc. 1:100



EDICO

INGENIEROS

NT 300373250-9

EDIC Ingenieros s.a.s@gmail.com

TEL: 300 453 789 - 200 881 6670

Propietario:

UNIVERSIDAD NACIONAL ABIERTA Y A DISTANCIA

Eléctrico:

Ing. Nicolás Pérez

Arquitecto:

Carolina Durán

Diseño:

Fernanda Sandoval

Proyecto:

CENTRO INTERBANCARIO DE INNOVACIÓN Y FORTALECIMIENTO ABREZUEZ

Avenida 7 No. 2E - 27

Contenido:

ISOMETRICO ELECTRICOS

No	Fecha	Modificación
1	30/02/2021	Entos para aproducion

Convencciones:

 Tres Líneas

 Cable Tray

 Conduit

 Cable Tray

 Cable Tray

 Cable

FORMULARIO No. 1
MODELO CARTA DE PRESENTACIÓN

Ciudad y fecha

Señores

UNIVERSIDAD NACIONAL ABIERTA Y A DISTANCIA "UNAD"
Bogotá D.C.

REF: Proceso de Invitación Directa No. ____ de 2021

El suscrito _____ obrando en su calidad de (o en nombre propio) (Representante legal) (Apoderado) en nombre y representación de _____ con domicilio en _____, debidamente autorizado por la Junta de Socios (si es el caso), someto a consideración de la UNAD una propuesta y para lo anterior expresamos lo siguiente.

PROPUESTA BÁSICA

El valor de la oferta es de ____ (valor en letras) de pesos M/Cte (\$ (valor en números)), cuyo valor de IVA (____%) es de ____ (valor en letras) de pesos M/Cte (\$ (valor en números)), acreditado en la norma (citar norma que justifica la aplicación, variación, exclusión o exención del porcentaje de I.V.A), para un valor total de la oferta por ____ (valor en letras) de pesos M/Cte (\$ (valor en números)), incluido todos los impuestos a que haya a lugar.

En caso de que aplique, el proponente al momento de presentar la propuesta deberá indicar los porcentajes correspondientes a: OBRA, MANTENIMIENTO, INSTALACIÓN y SUMINISTRO del porcentaje total contratado, para los fines tributarios correspondientes de acuerdo con las indicaciones del Ministerio de Educación Nacional. En caso de que no vengan discriminados estos datos, la oferta económica se tendrá como no habilitada, en razón a que no cumple con un requerimiento propio del Ministerio de Educación Nacional.

Plazo de ejecución:

Así mismo, declaro en nombre (propio) (de la firma que represento:)

1. Que manifiesto no encontrarme incurso en causal alguna de inhabilidad o incompatibilidad según lo señalado en los artículos 127 de la Constitución Política y ley civil y comercial. así como tampoco encontrarme incurso en causal de disolución o liquidación; en concordato; en quiebra; en cesación de pagos o en concurso de acreedores o embargo.
2. Que manifiesto no estar incluido en el Boletín de Responsables Fiscales, expedido por la Contraloría General de la República, quien se reserva el derecho de confirmar esta información
3. Que manifiesto estar al día en los pagos parafiscales de acuerdo con lo establecido en el Artículo 50 de la Ley 789 de 2002 y artículo 10 de la Ley 828 de 2003.
4. Que durante los últimos tres (3) años contados a partir de la fecha de cierre de la presente invitación, no he sido sancionado por el Ministerio del Trabajo por incumplimiento en las obligaciones laborales
5. Que manifiesto expresamente haber leído y conocer los términos de referencia, así como las comunicaciones expedidas por la UNAD y en consecuencia me someto a las condiciones en ellas establecidas
6. Que acuso recibo de las siguientes Comunicaciones Escritas, formuladas por la Universidad Nacional Abierta y a Distancia "UNAD", durante el período del proceso. Comunicación (es) Escrita (s) _____ No. (s) _____.
7. Que mantengo vigente esta oferta por un período de noventa (90) días calendario, contados a partir de la fecha de cierre del proceso o del vencimiento de sus prórrogas, si las hubiere; la oferta nos obliga y podrá ser aceptada en cualquier momento antes de que expire el período indicado.
8. Que entiendo que la UNAD no está obligada a adjudicar la propuesta más baja ni cualquiera de las ofertas que reciban si éstas no cumplen con los requisitos exigidos en los Términos de Referencia.
9. Que en caso de que me fuere adjudicado el contrato objeto del presente proceso, me comprometo a suscribir el contrato correspondiente, dentro del término establecido para ello en el presente Términos de Referencia.

INVITACIÓN PÚBLICA No. 12 DE 2021

10. Que esta oferta, una vez aceptada y notificada su adjudicación, me obliga a su cumplimiento hasta la ejecución del contrato.
11. Igualmente señalo que recibiré notificación, comunicaciones y requerimientos relacionados con este proceso, vía correo electrónico. SI ____ NO ____
12. Cuando el proponente no esté domiciliado en Bogotá, deberá indicar un domicilio en esta Ciudad para efectos de comunicación y notificación.
13. Igualmente señalo como lugar donde recibiré notificación, comunicaciones y requerimientos relacionados con este proceso, el siguiente _____;
14. A continuación, relaciono la documentación exigida por ustedes y que incluyo en la oferta y la cantidad de folios que la integran.
15. Que, en caso de ser favorecidos con la adjudicación, suscribiré el contrato respectivo, obligándome a constituir las garantías exigidas en los Términos de Referencia.
16. Que adjunto la garantía de seriedad de la oferta (solo en caso en que ésta haya sido solicitada en los presentes términos de referencia) por un valor de (_____) y con vigencia a partir del día _____ y hasta el día _____, expedida por la compañía _____ con el Número _____
17. Que he estudiado los Términos de Referencia, aceptando integralmente los requisitos y condiciones en ellos contenidos.
18. Que la información dada en los documentos y anexos incluidos en esta oferta me compromete y garantiza la veracidad de las informaciones y datos de la oferta.
19. Que ninguna entidad o persona diferente al suscrito, tiene interés en esta propuesta ni en el contrato probable que de ella se derive.
20. Declaro no hallarme incurso en alguna de las inhabilidades e incompatibilidades señaladas por la constitución política, por el Estatuto y Manual de Contratación de la Universidad y sus normas reglamentarias y complementarias que me impidan participar en la presente Invitación y suscribir el contrato.

Me comprometo a oponerme a los **actos de corrupción** que se pudieran presentar en el curso de la presente Invitación, aceptando las obligaciones establecidas en los Términos de Referencia y en particular se comprometo bajo la gravedad del juramento a:

No ofrecer ni dar sobornos ni ninguna otra forma de halago a ningún funcionario en relación con su propuesta, con el proceso de Invitación o de contratación, ni con la ejecución del contrato que pueda celebrarse como resultado de la propuesta.

Revelar de manera clara y en forma total en su propuesta los nombres de todos los beneficiarios reales de pagos suyos o efectuados en su nombre, relacionados por cualquier concepto con la Invitación, incluyendo todos los pagos ordinarios ya realizados o por hacer, como los que se proponga a hacer si la propuesta resulta favorecida, e incluyendo también los pagos de bonificaciones o sumas adicionales al salario ordinario que puedan hacerse a sus propios empleados o empleados de otras empresas cualquiera que éstas sean.

A impartir instrucciones a todos sus empleados y agentes y a cualesquiera otros representantes suyos, exigiéndoles el cumplimiento en todo momento de las leyes de la República de Colombia, especialmente de aquellas que rigen la presente Invitación y la relación contractual que podría derivarse de ella, y les impondrá la obligación de no ofrecer o pagar sobornos o cualquier halago corrupto a los funcionarios de la UNAD, ni a cualquier otro funcionario que pueda influir en la adjudicación de la propuesta ya sea directa o indirectamente.

Atentamente,

FIRMA
NOMBRE DEL REPRESENTANTE LEGAL
PERSONA NATURAL
DOCUMENTO IDENTIFICACIÓN
NIT
RÉGIMEN DE IMPUESTOS AL QUE PERTENECE
NÚMERO DE FOLIOS
DIRECCIÓN CORRESPONDENCIA PROPONENTE
TELÉFONO
FAX
CORREO ELECTRÓNICO

UNIVERSIDAD NACIONAL ABIERTA Y A DISTANCIA UNAD

INVITACIÓN PÚBLICA No. 12 DE 2021

FORMULARIO No. 2

(Diligenciar sólo si es necesario)

CARTA SOBRE INFORMACIÓN DE CONSORCIO O UNIONES TEMPORALES

Ciudad y fecha

Señores
UNIVERSIDAD NACIONAL ABIERTA Y
A DISTANCIA "UNAD".
Bogotá D.C.

Los abajo firmantes nos permitimos manifestarles a través de este documento que hemos convenido asociarnos en Consorcio o Unión Temporal [según sea el caso], para participar en la Invitación Pública No. _____, y por lo anterior expresamos lo siguiente:

La duración de este Consorcio o Unión Temporal [según sea el caso] será igual al término de ejecución y liquidación del contrato y un año más.

El [Consorcio] [Unión Temporal] será integrado por:

El Representante del Consorcio o Unión Temporal es _____ identificado con C.C. No. _____ de _____ quien está expresamente facultado para firmar el presente contrato y tomar todas las determinaciones que fueren necesarias al respecto, con amplias y suficientes facultades.

La responsabilidad de los integrantes del Consorcio es solidaria e ilimitada.

- **NOTA:** El siguiente numeral se debe llenar obligatoriamente para las Uniones temporales

Para los efectos sancionatorios por incumplimiento, se determina el alcance y extensión de participación en la propuesta y ejecución del contrato, de cada uno de los integrantes de la Unión Temporal, de acuerdo con la invitación.

Participante	COMPROMISO	PARA UNION TEMPORAL
	\$	(%)
	\$	(%)

Para constancia se firma en _____ a los días del mes de _____ de 2021

Atentamente,

[Nombre y firma de cada uno de los integrantes del Consorcio o Unión Temporal.]
Acepto la designación aquí contenida

Firma del Representante Legal designado.

UNIVERSIDAD NACIONAL ABIERTA Y A DISTANCIA UNAD

INVITACIÓN PÚBLICA No. 12 DE 2021

FORMULARIO N°3

	FORMATO DE INFORMACIÓN DE TERCEROS	CÓDIGO: F-4-422
	PROCEDIMIENTO RELACIONADO: CONTRATACIÓN DE BIENES Y SERVICIOS	VERSION: 2-02-10-2020
		PÁGINAS: 1 de 1

Fecha diligenciamiento _____

1. Identificación personal

CEDULA DE CIUDADANA ☐ NIT ☐ TARJETA DE IDENTIDAD ☐ CEDULA EXTRANJERA ☐
 PASAPORTE ☐ OTRA ¿Cuál? _____
 NUMERO DE IDENTIFICACION _____ DV _____
 Primer Apellido _____ Segundo Apellido _____ Primer Nombre _____ Segundo Nombre _____
 RAZÓN SOCIAL _____
 DIRECCION _____ TEL _____
 MUNICIPIO/DEPTO. _____ PAIS _____
 CORREO ELECTRONICO _____ FAX _____
 REPRESENTANTE LEGAL _____ C.C. _____

2. Naturaleza jurídica

PERSONA NATURAL ☐ PERSONA JURIDICA ☐ NACIONAL ☐ EXTRANJERA ☐
 PROVEEDOR ☐ CONSULTOR ☐ CLIENTE ESTUDIANTE ☐ DOCENTE ☐
 ACREEDOR ☐ EMPLEADO ☐ CONTRATISTA ☐ OTRO ¿Cuál? _____

3. Naturaleza jurídica de la institución

PUBLICA ☐ PRIVADA ☐ DOC. Y FECHA CONSTITUCION _____
 CONSORCIO ☐ UNION TEMPORAL ☐ EMPRESA UNIPERSONAL ☐ ENTIDAD S.A. DE LUCRO ☐
 SOCIEDAD LTDA ☐ SOCIEDAD ANONIMA ☐ SOCIEDAD EN COMAN. S EN C. ☐ SOCIEDAD COMAND. S. C. A. ☐
 INDUSTRIAL ESTADO ☐ ECONOMIA MIXTA ☐ SOCIEDAD COLECTIVA ☐ UNIVERSIDAD PUBLICA ☐
 ENTIDAD TERRITORIAL ☐ OTRA ☐ ¿Cuál? _____

4. Actividad principal

COMERCIAL ☐ CONSTRUCCION ☐ TRANSPORTE ☐ EDUCACION ☐
 INDUSTRIAL ☐ CONSULTORIA ☐ SALUD ☐ ASESORIA Y SEGURIDAD ☐
 SEGUROS ☐ COMUNICACIONES ☐ PUBLICIDAD ☐ SERVICIOS PUBLICOS ☐
 GOBIERNO ☐ FINANCIERO ☐ SOCIAL ☐ TECNOLOGIA ☐
 RESTAURANTE Y HOTEL ☐ AGRICOLA ☐ IMPRESION Y LITOGRAFIA ☐ SERV. APOYO ADMIN. ☐
 OTRO ¿Cuál? _____

5. Datos de identificación tributaria

ORGAN CONTRIBUYENTE ☐ RESOLUCION _____ DEL _____
A. Impuesto a las Ventas - Retención en la Fuente
 REGIMEN SIMPLIFICADO ☐ REGIMEN COMUN ☐ NO RESPONSABLE ☐ NORMA _____
 AGENTE DE RETENCION ☐ RESOL. DIAN _____ DEL _____
B. Impuesto De Renta y Complementado - Retención en la Fuente
 REGIMEN ORDINARIO ☐ REGIMEN ESPECIAL ☐ NO CONTRIBUYENTE ☐ AUTORRETENEDOR ☐
 PERS. NATURAL NO DECLAR. ☐ RES. AUTORET. _____ NORMA - NO CONTRIBUYENTE _____
C. Impuesto Industria y Comercio - Retención en la Fuente
 ACTIVIDAD ECONOMICA (1) _____ CIU _____ TARIFA x 1000 _____
 ACTIVIDAD ECONOMICA (2) _____ CIU _____ TARIFA x 1000 _____
 ENTIDAD OFICIAL ☐ NO RESPONSABLE ☐ Norma - No Responsable _____

6. Datos de identificación bancaria

BANCO _____ No. CUENTA _____
 AHORROS ☐ CORRIENTE ☐ SUCURSAL _____

NOTA: Con la Firma del presente Formato se certifica que la información registrada es real y se Autoriza a la UNAD para su verificación, como soporte se debe adjuntar Certificación Bancaria, RUT y Copia del Certificado de Existencia y representación legal. La información aquí suministrada, será tratada de acuerdo con la Ley 1581 de 2012, Decreto 1074 de 2015, Resolución interna 367 de 2018 y nuestra política de tratamiento de datos personales la cual podrá ser consultada en www.unad.edu.co, los datos recolectados serán tratados únicamente con fines administrativos internos y para atender requerimientos de orden.

FIRMA AUTORIZADA _____ DOCUMENTO _____ CARGO _____ (O) _____ CONTRATISTA _____

FORMULARIO No. 4

	FORMATO ACREDITACIÓN PARA EL CUMPLIMIENTO DE REQUISITOS DE CONTRATACIÓN DE BIENES Y SERVICIOS AMBIENTALMENTE SOSTENIBLES Y DE SEGURIDAD Y SALUD EN EL TRABAJO	CÓDIGO F-4-4-25
	PROCEDIMIENTO RELACIONADO: CONTRATACIÓN DE BIENES Y SERVICIOS	VERSIÓN 1-21-11-2017
		PÁGINAS: Página 34 de 1

FECHA

NOMBRE DEL CONTRATISTA/ RAZON SOCIAL:

NIT DE LA EMPRESA O CÉDULA:

Certifico que he recibido, comprendido y aceptado de la Universidad Nacional Abierta y a Distancia - UNAD, la información correspondiente a los requisitos establecidos en el INSTRUCTIVO PARA LA CONTRATACIÓN DE BIENES Y SERVICIOS AMBIENTALMENTE SOSTENIBLES código I-6-3-2 y el INSTRUCTIVO DE REQUISITOS Y CONDICIONES EN SEGURIDAD Y SALUD EN EL TRABAJO PARA LA CONTRATACIÓN DE BIENES Y SERVICIOS código I-5-6-5, para realizar cualquier tipo de trabajo en los sitios donde la UNAD tenga presencia; de la misma manera garantizo su cumplimiento actual, y me comprometo a cumplir sus instructivos anteriormente mencionados (como mínimo durante el periodo comprendido desde el mismo momento de la presentación de la oferta y hasta finalizar el plazo de ejecución del contrato y/o sus prórrogas (cuando así haya lugar). Igualmente, cuando así lo determine la Universidad Nacional Abierta y a Distancia – UNAD, anexaré la información y documentación complementaria a que haya lugar, para garantizar el cumplimiento de dichos instructivos.

NOMBRE DEL CONTRATISTA/RAZON SOCIAL:

FIRMA PERSONA NATURAL / REP LEGAL:

CEDULA:

CARGO:

UNIVERSIDAD NACIONAL ABIERTA Y A DISTANCIA UNAD

INVITACIÓN PÚBLICA No. 12 DE 2021

FORMULARIO N°5

INVITACIÓN PÚBLICA No _____ DE 2021

EL (La) SUSCRITO(A) CERTIFICA QUE:

El (la) señor (a): _____, identificado con la cédula de ciudadanía No. _____, en representación de la empresa _____, de acuerdo con oficio de autorización, presento su tarjeta profesional con número _____ y asistió a la visita técnica de obra programada dentro de la invitación pública No _____ del año _____ por parte de la UNIVERSIDAD NACIONAL ABIERTA Y A DISTANCIA - UNAD en el Centro o Sede _____

Dada en el municipio de _____, en el departamento de _____, a los _____ días del mes de _____ del año _____.

NOMBRE PERSONA ENCARGADA: _____

CEDULA: _____

CARGO: _____

FIRMA: _____